


Proj. Światłowod  
 Proj. linia SN  
 Proj. linia nN

DEMONTAŻ ISTNIEJĄCEGO

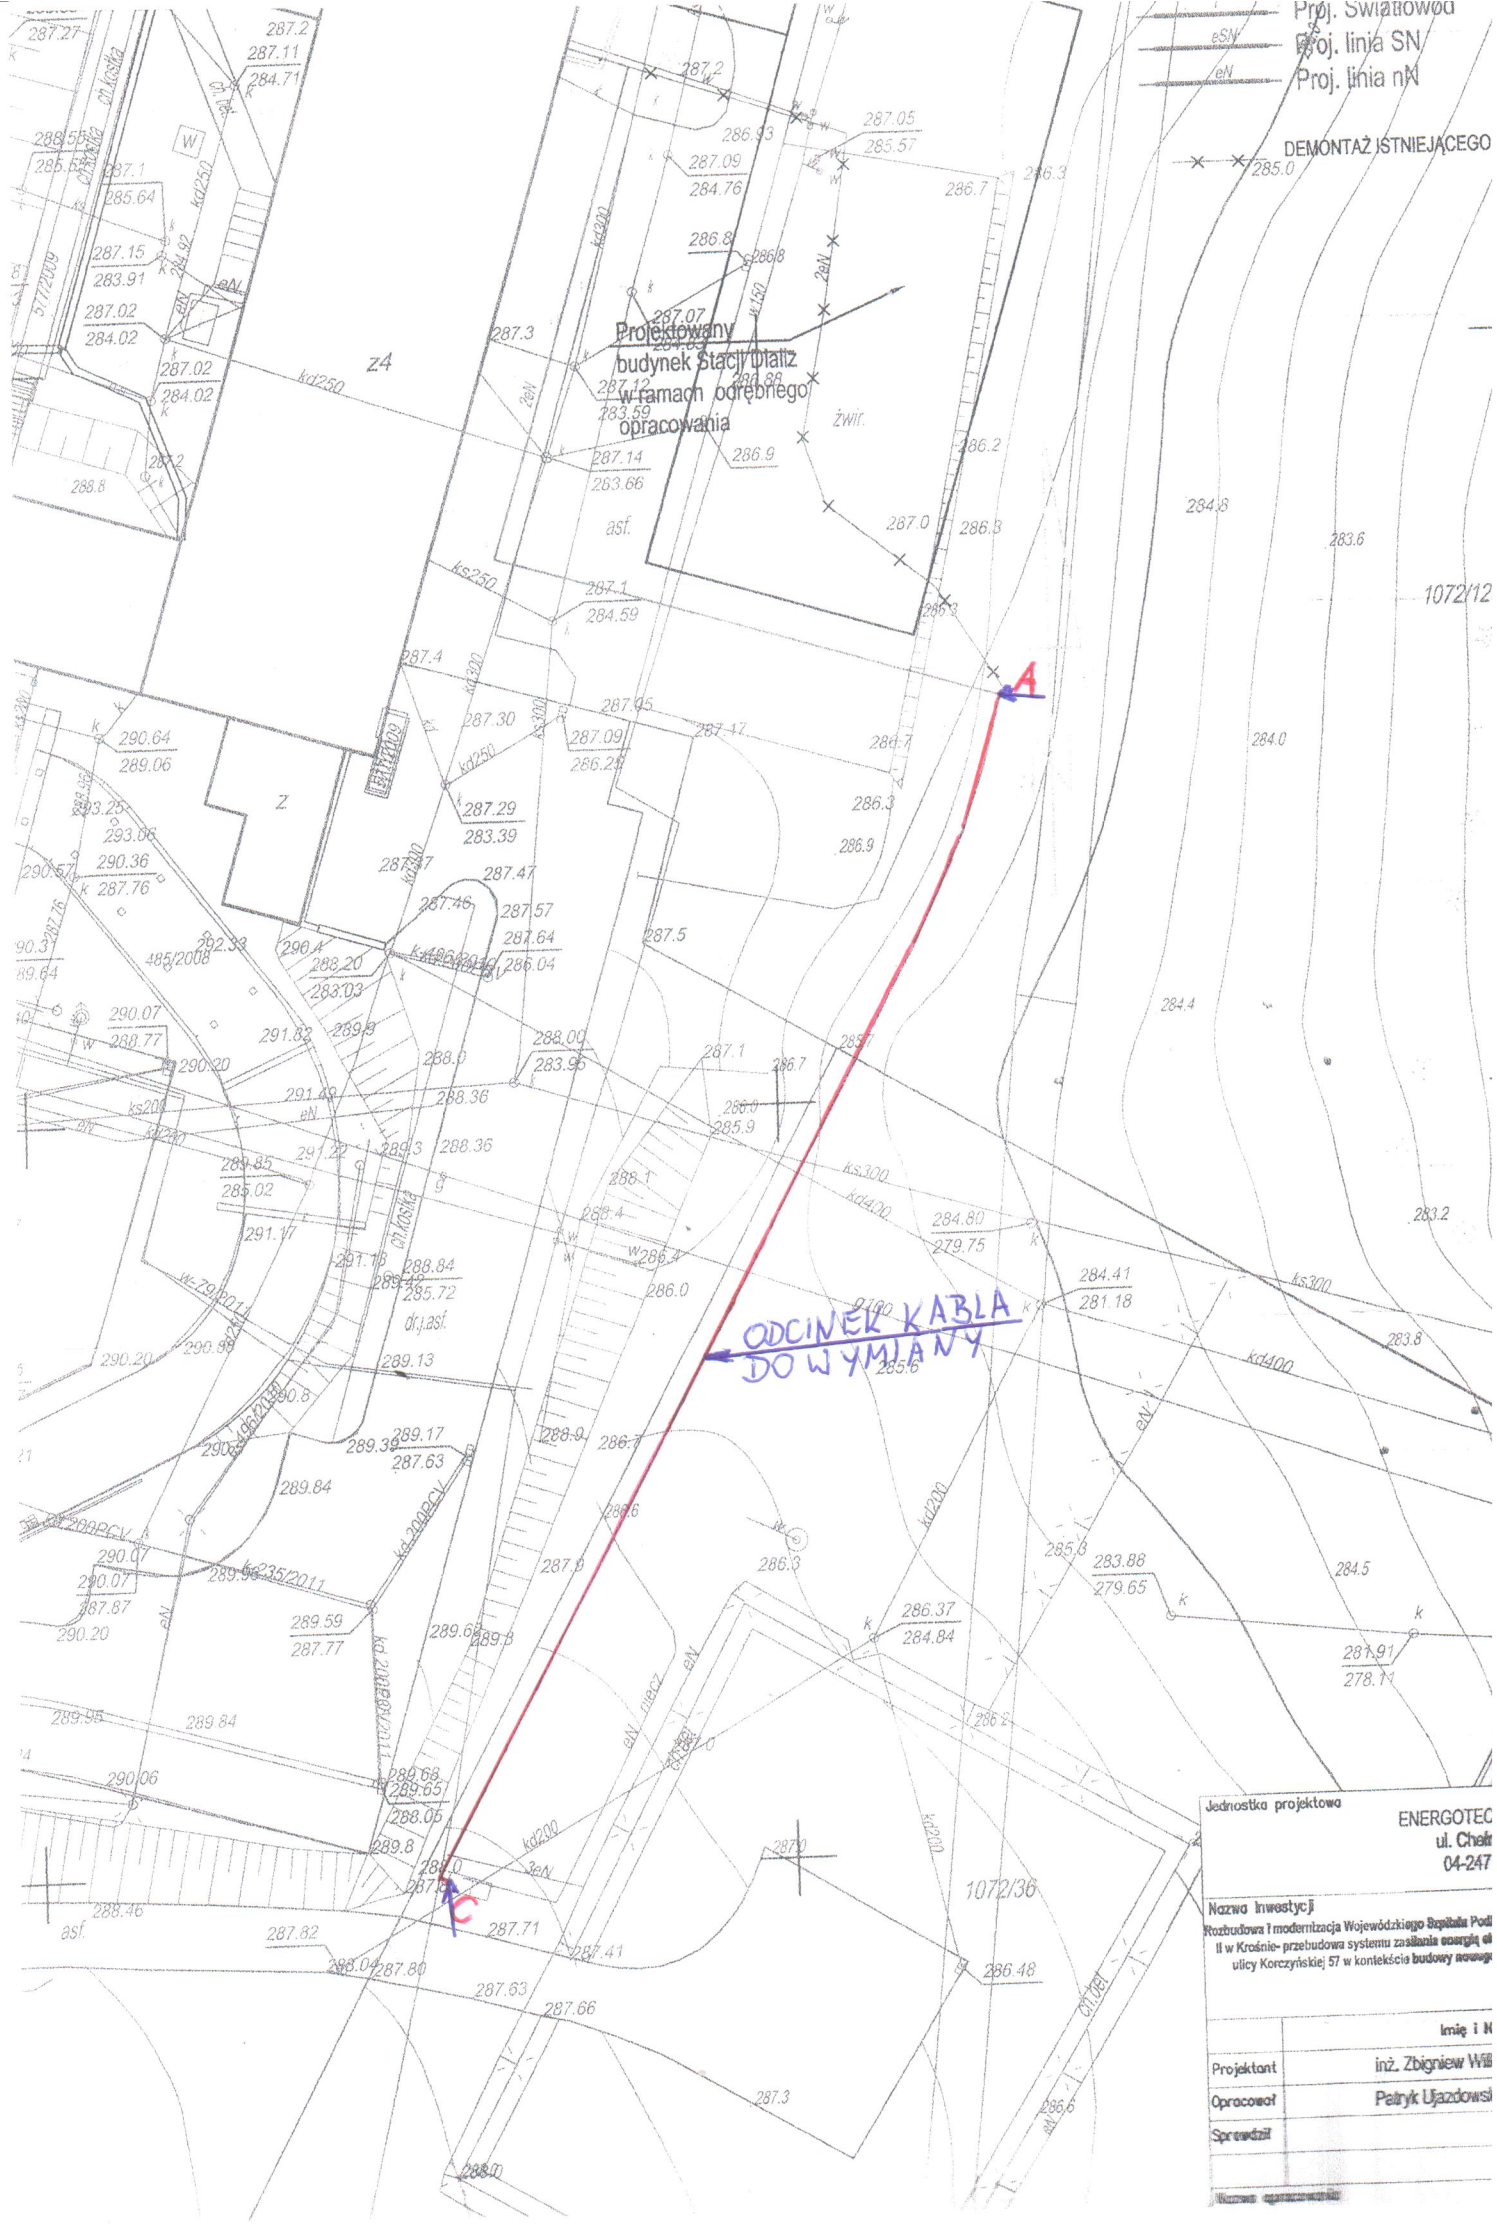

Projekowany  
 budynek Stacji Plac  
 w ramach odrębnego  
 opracowania

ODCINEK KABLA  
 DO WYMIANY

Jednostka projektowa	
ENERGOTEC ul. Chałki 04-247	
Nazwa Inwestycji	
Rozbudowa i modernizacja Wojewódzkiego Szpitala Pod II w Krośnie - przebudowa systemu zasilania energią od ulicy Korczyńskiej 57 w kontekście budowy nowego	
Imię i N	
Projektant	inż. Zbigniew Wiś
Opracował	Patryk Ujazdowski
Sprowadził	
Nazwa opracowania	