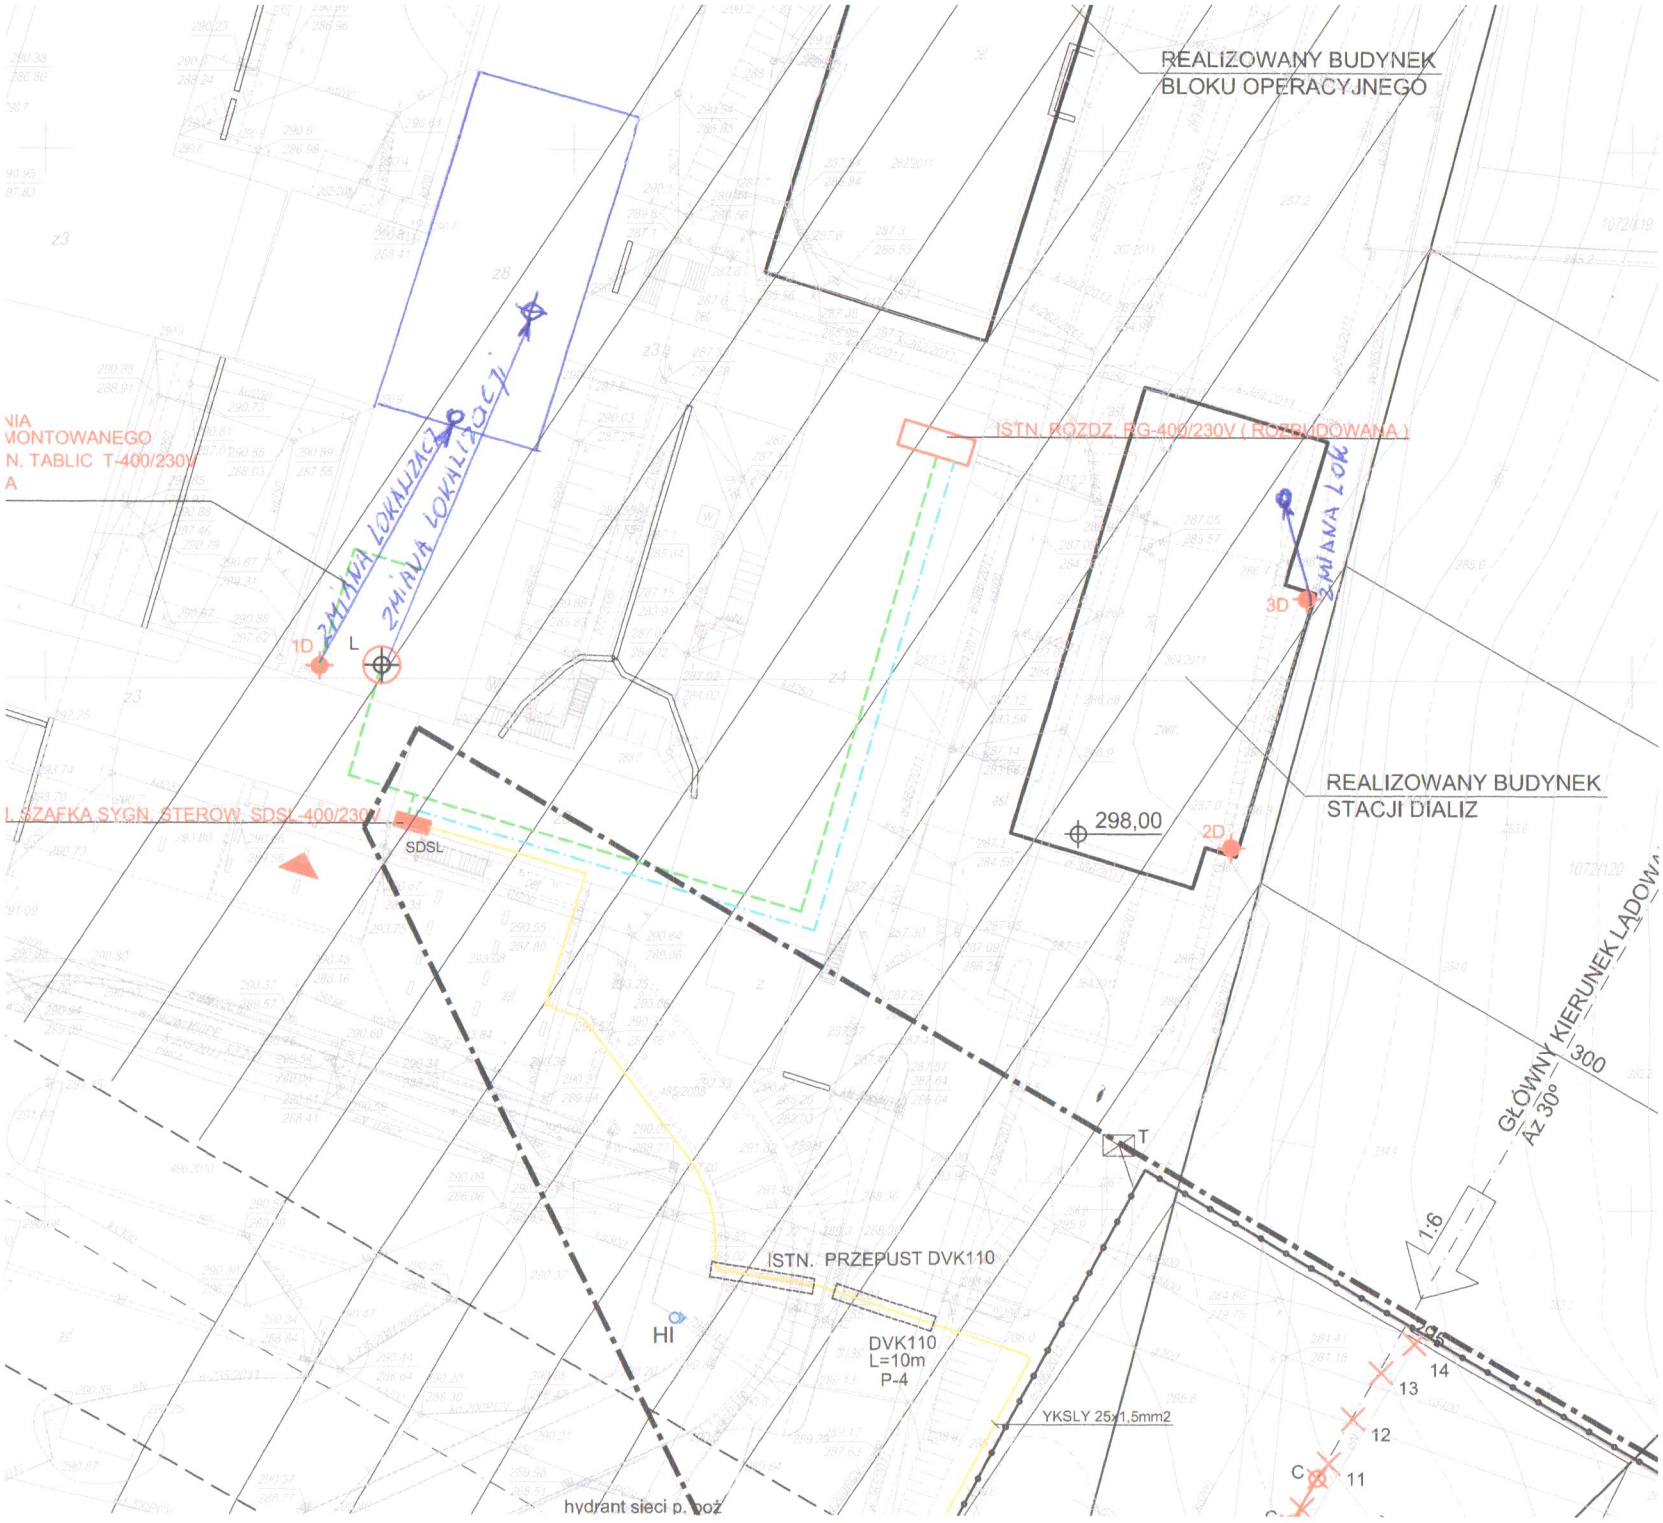
REALIZOWANY BUDYNEK
BLOKU OPERACYJNEGO
ISTN. ROZDZ. RG-400/230V (ROZBUDOWANA)
ZMIANA LOK
ZMIANA LOKALIZACJI
ZMIANA LOKALIZACJI
1D
L
3D
REALIZOWANY BUDYNEK
STACJI DIALIZ
298,00
2D
SZAFKA SYGN. STEROW. SDSL-400/230
SDSL
T
GŁÓWNY KIERUNEK LADOWA
Az 30°
300
1:6
ISTN. PRZEPUST DVK110
HI
DVK110
L=10m
P-4
YKSLY 25x1,5mm2
14
13
12
C
11
hydrant sieci p. poż