



PRZEKROJE KONSTRUKCYJNE 1:20

LĄDOWISKO

LĄDOWISKO
27,00 m

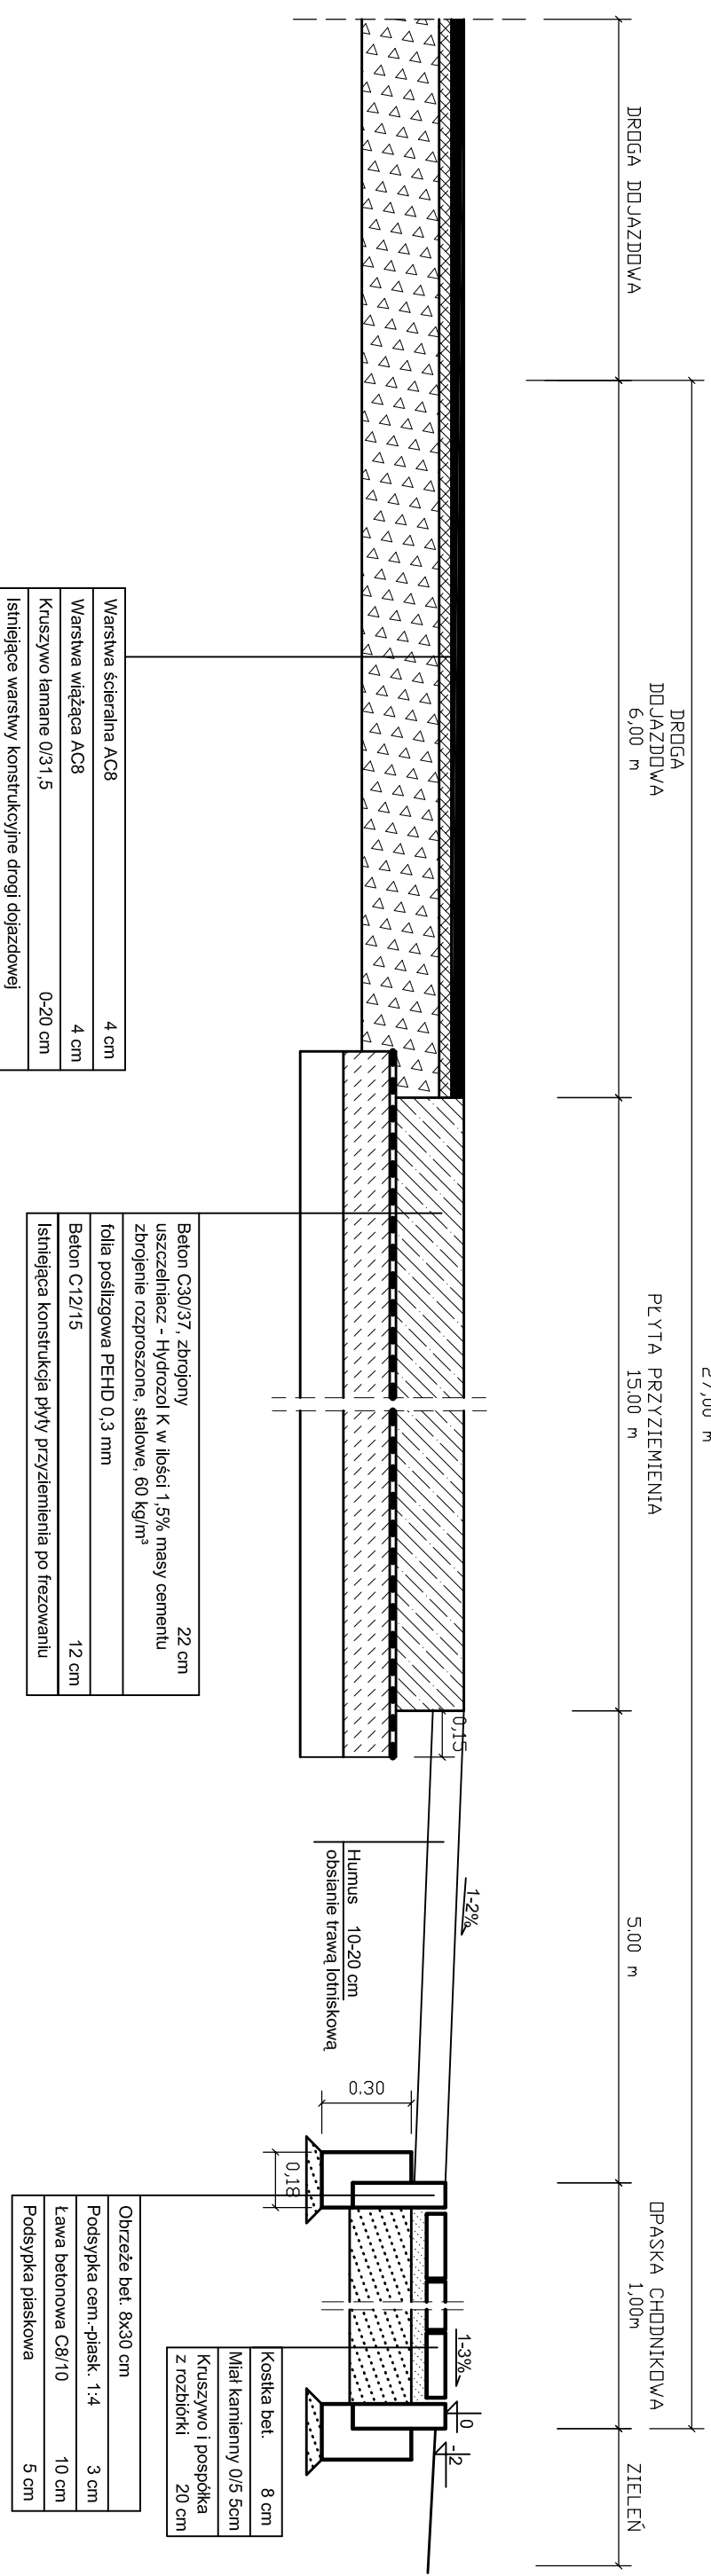

BIURO STUDIÓW I PROJEKTÓW SŁUŻBY ZDROWIA Sp. z o.o. 		53-661 WROCLAW pl. Solidarności 1/3/5 tel/fax 355-74-31 tel. 355-73-66	
INWESTOR: Wojewódzki Szpital Podkarpacki im. Jana Pawła II w Krośnie 38-400 Krosno ul. Korczyńska 57		OBIEKT: Lądowisko dla helikopterów przy Szpitalnym Oddziale Ratunkowym Wojewódzkiego Szpitala Podkarpackiego im. Jana Pawła II w Krośnie	
TEMAT: PRZEKROJE KONSTRUKCYJNE		NR. UMOWY	
PROJEKTANT: DROGI:		NR. RYS.	
IMIĘ, NAZWISKO, NR. UPR.: mgr inż. Adam ZOGA, upr.nr 175/88/UW		SKALA 1:20	
PODPIS:		DATA 11.2011	
SPRAWDZAJĄCY: mgr inż. Stanisław SEIDEL 85/74		BRANŻA DROGI	
STADIUM PB		D2	