



Projekt Bud. A str. lewa


Zotkacz nr. 8

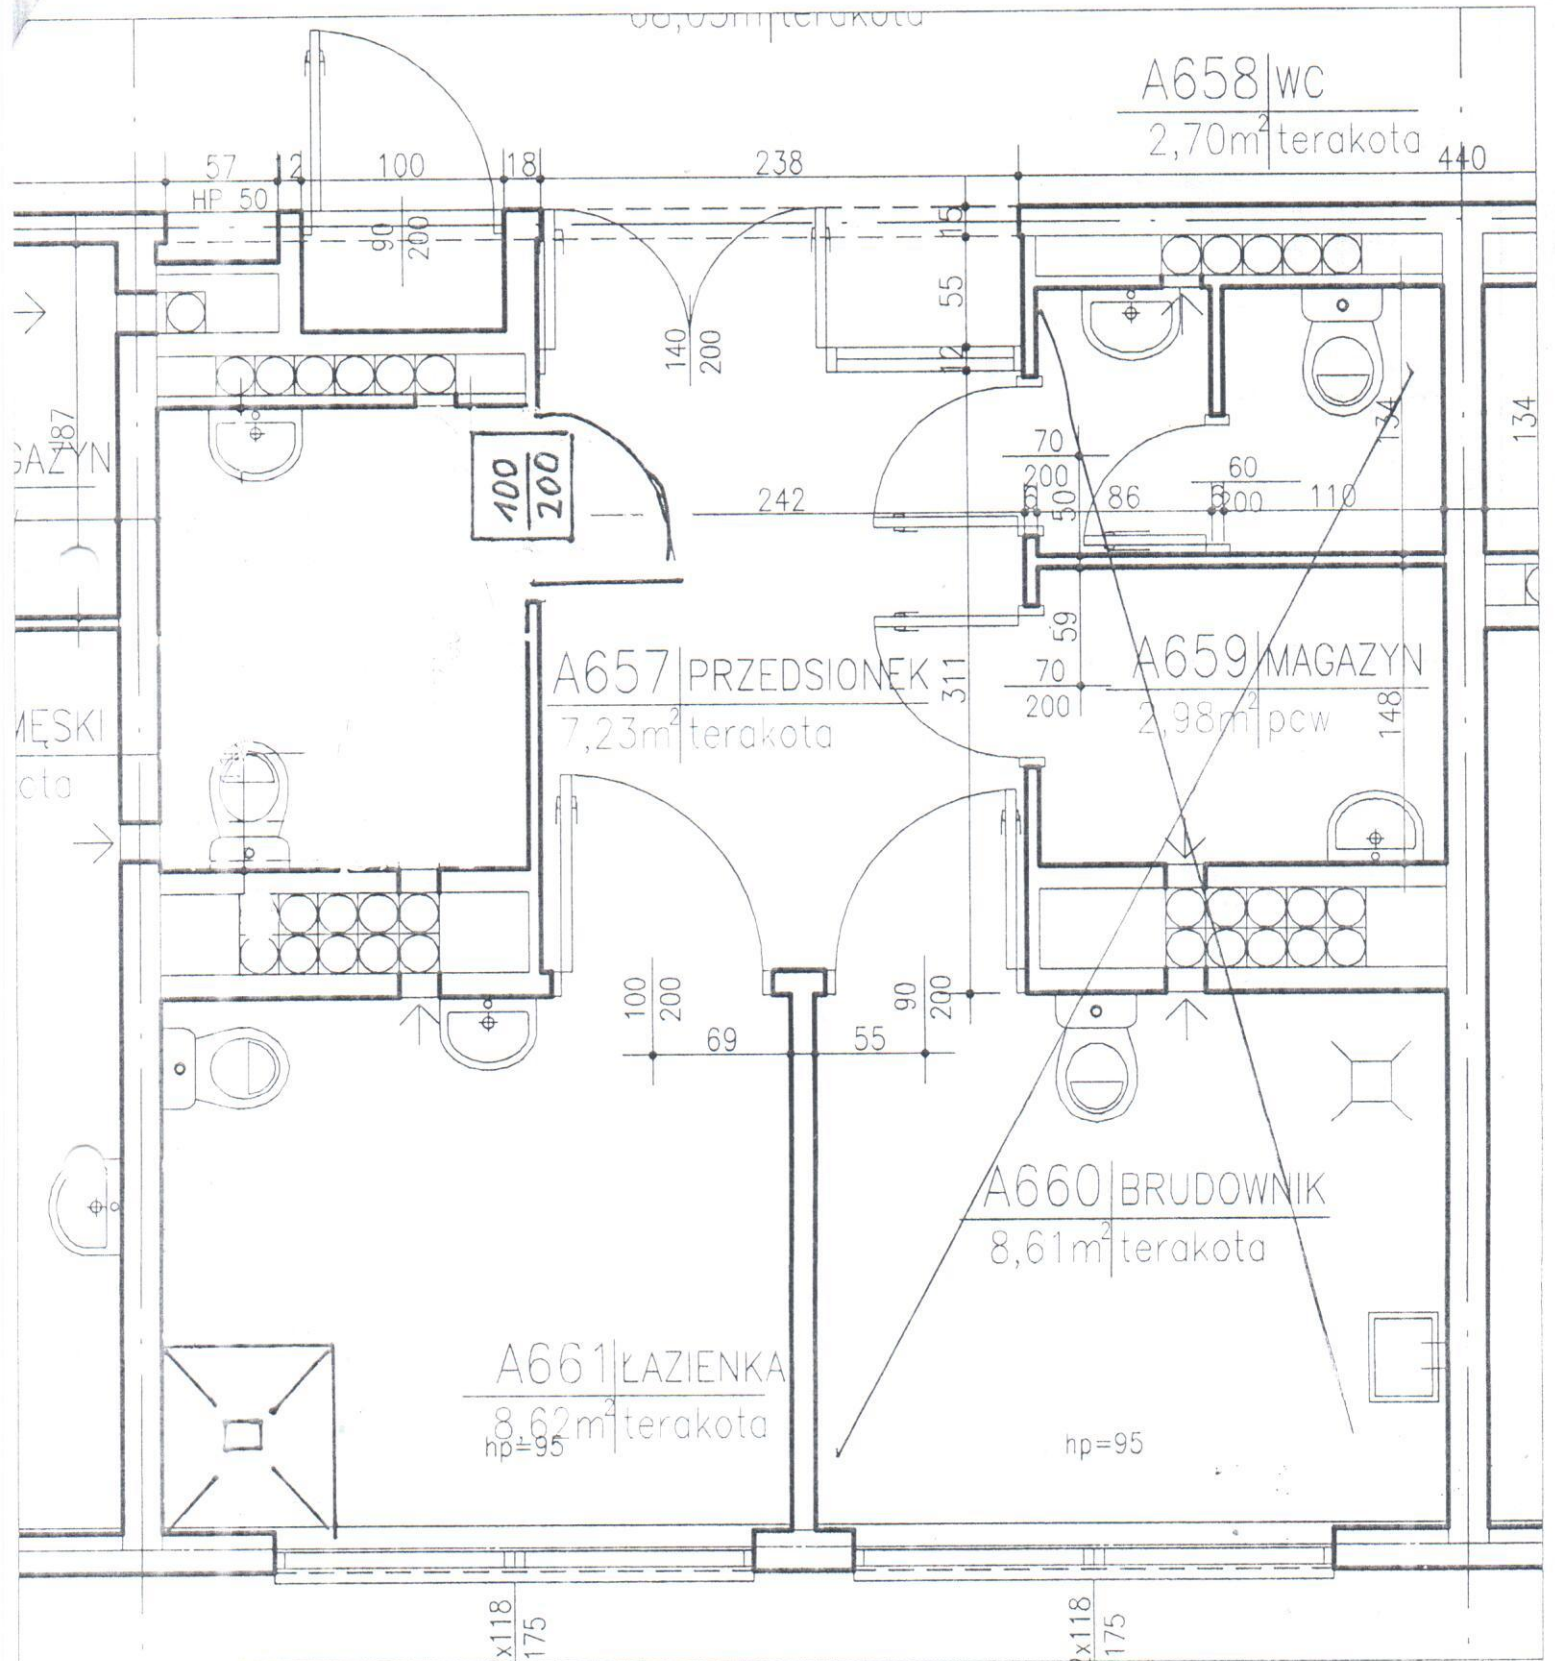


Projekt Bud. A str. prawa

Załącznik nr. 9

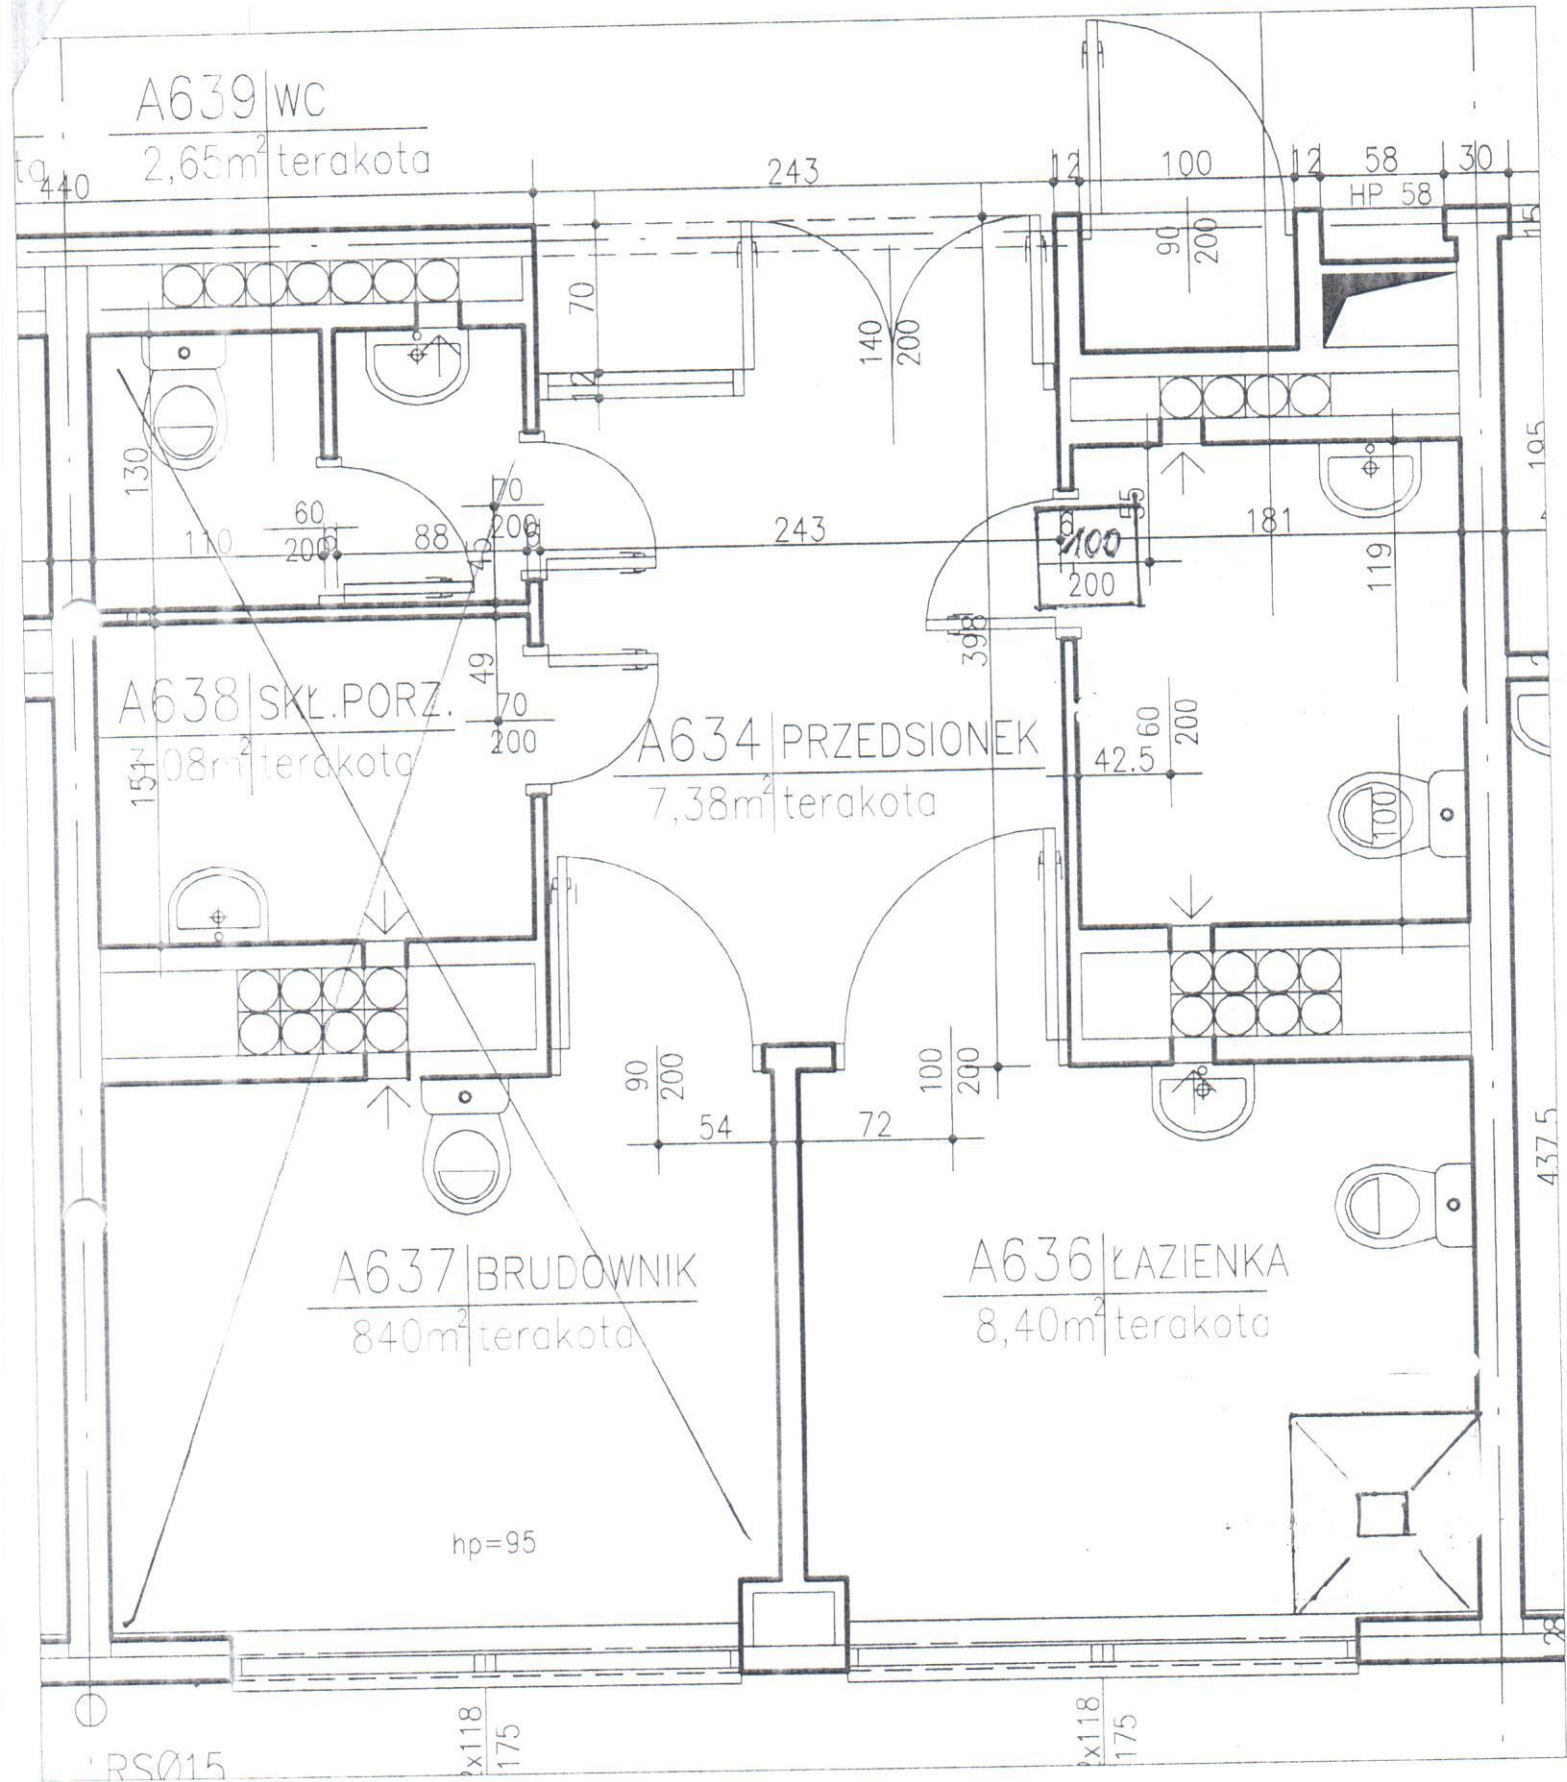


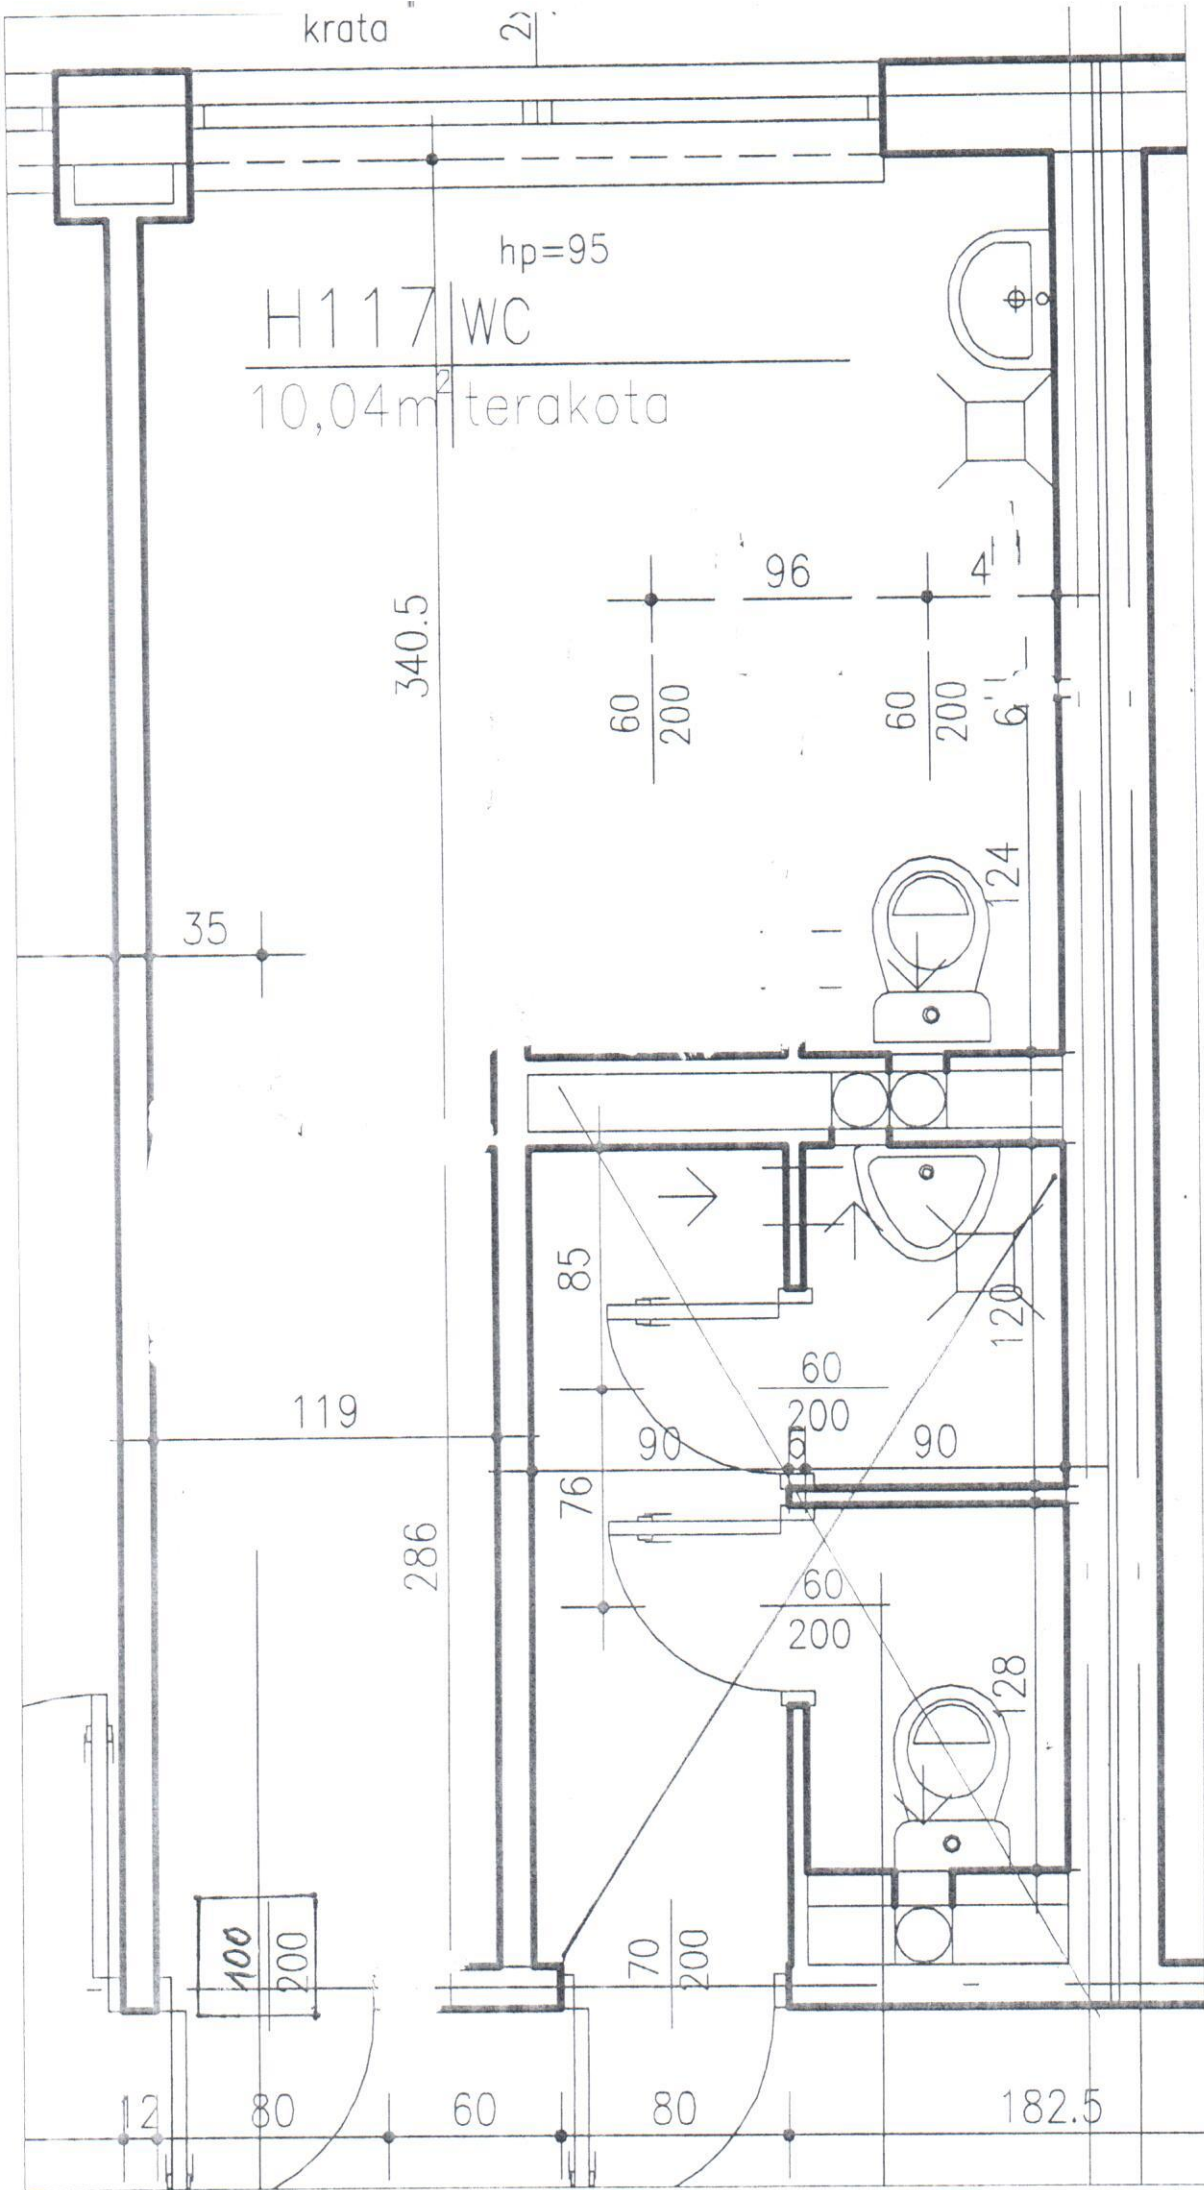


Projekt Bud. H poziom -2
Załącznik nr. 10a

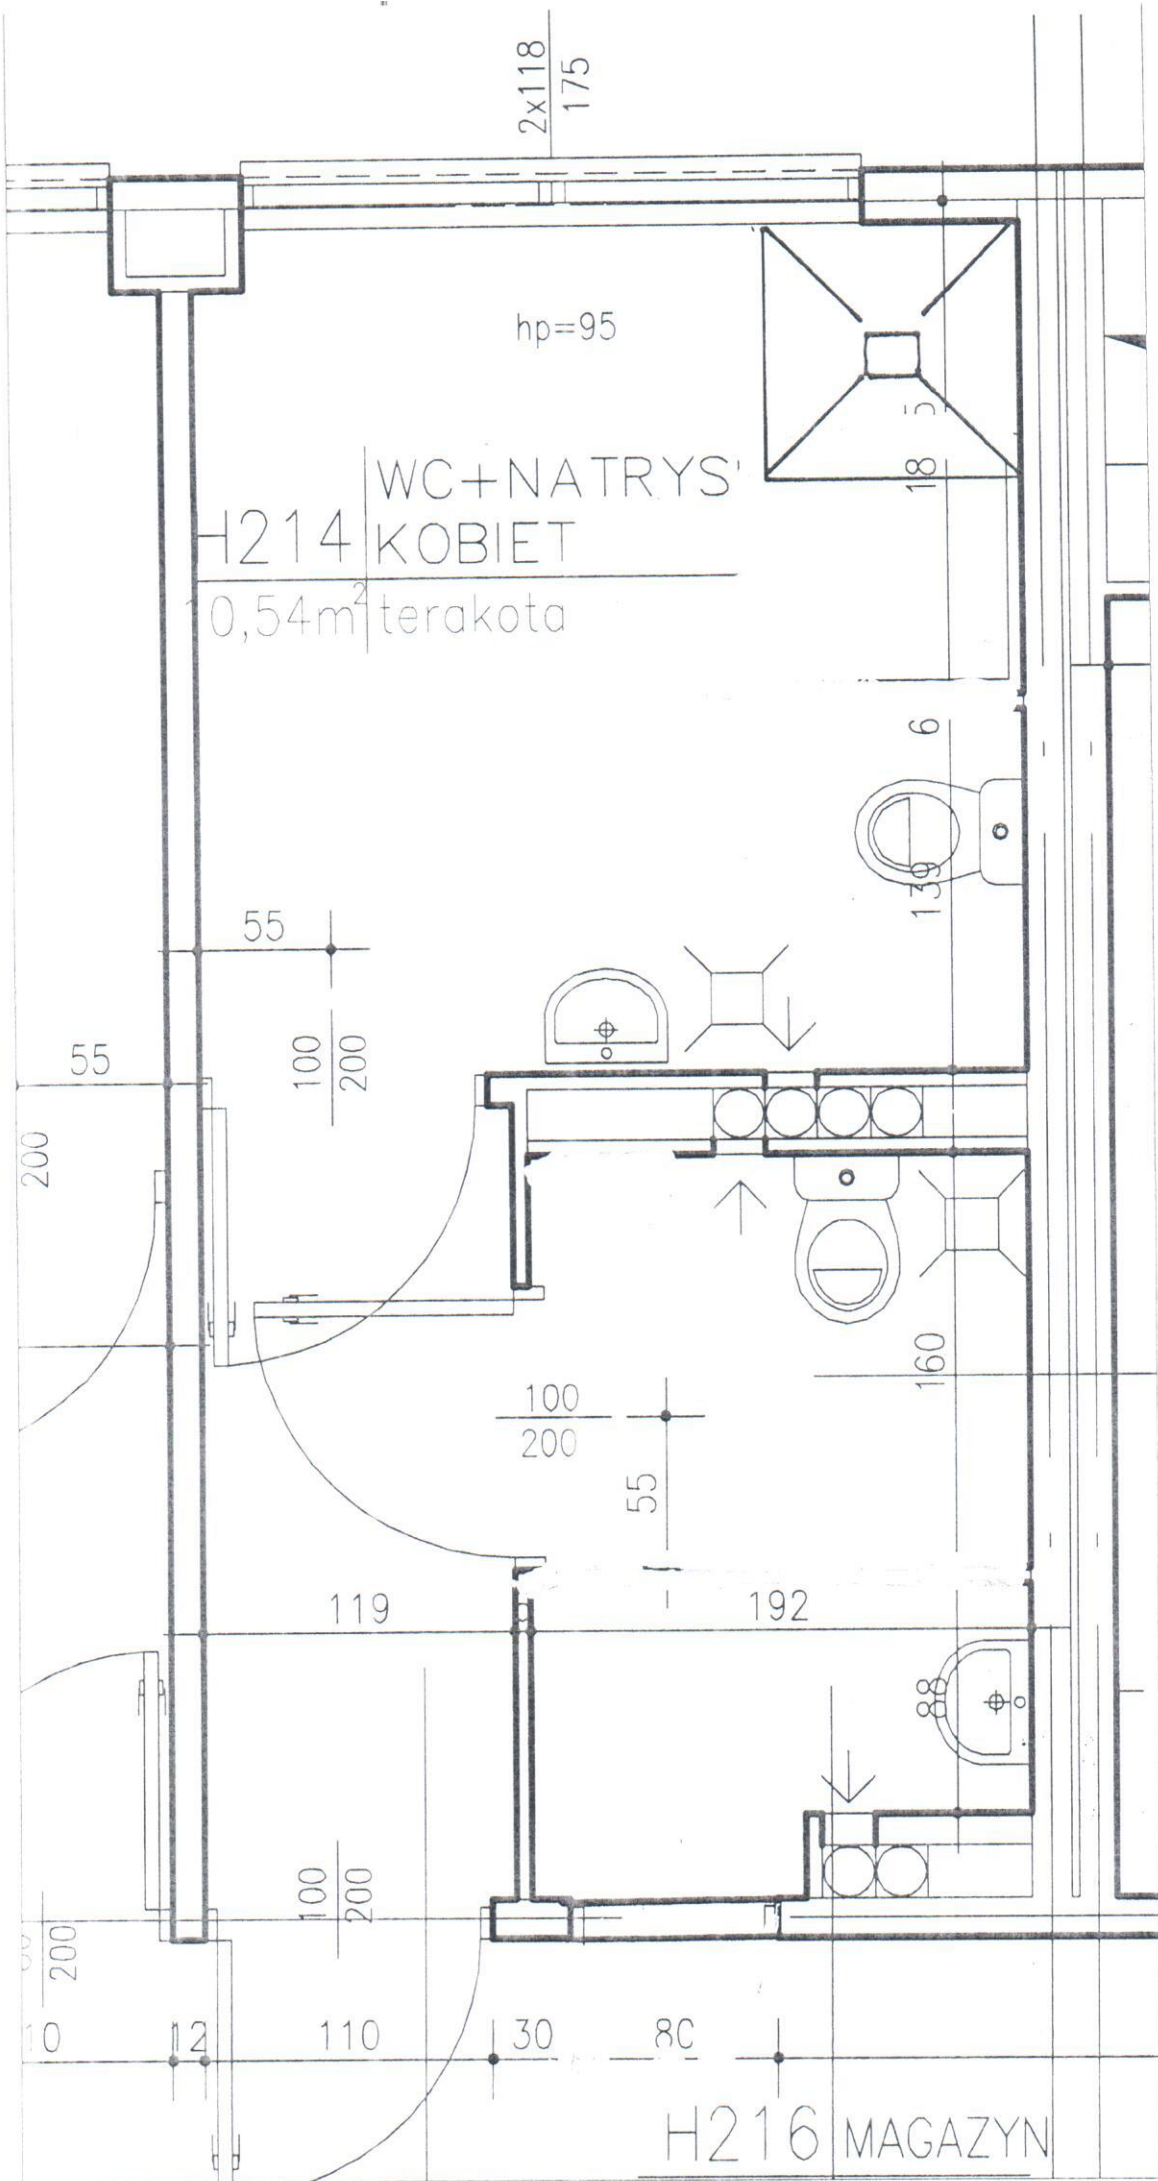

Projekt Bud. H poziom -1
Zakładcznik 10b

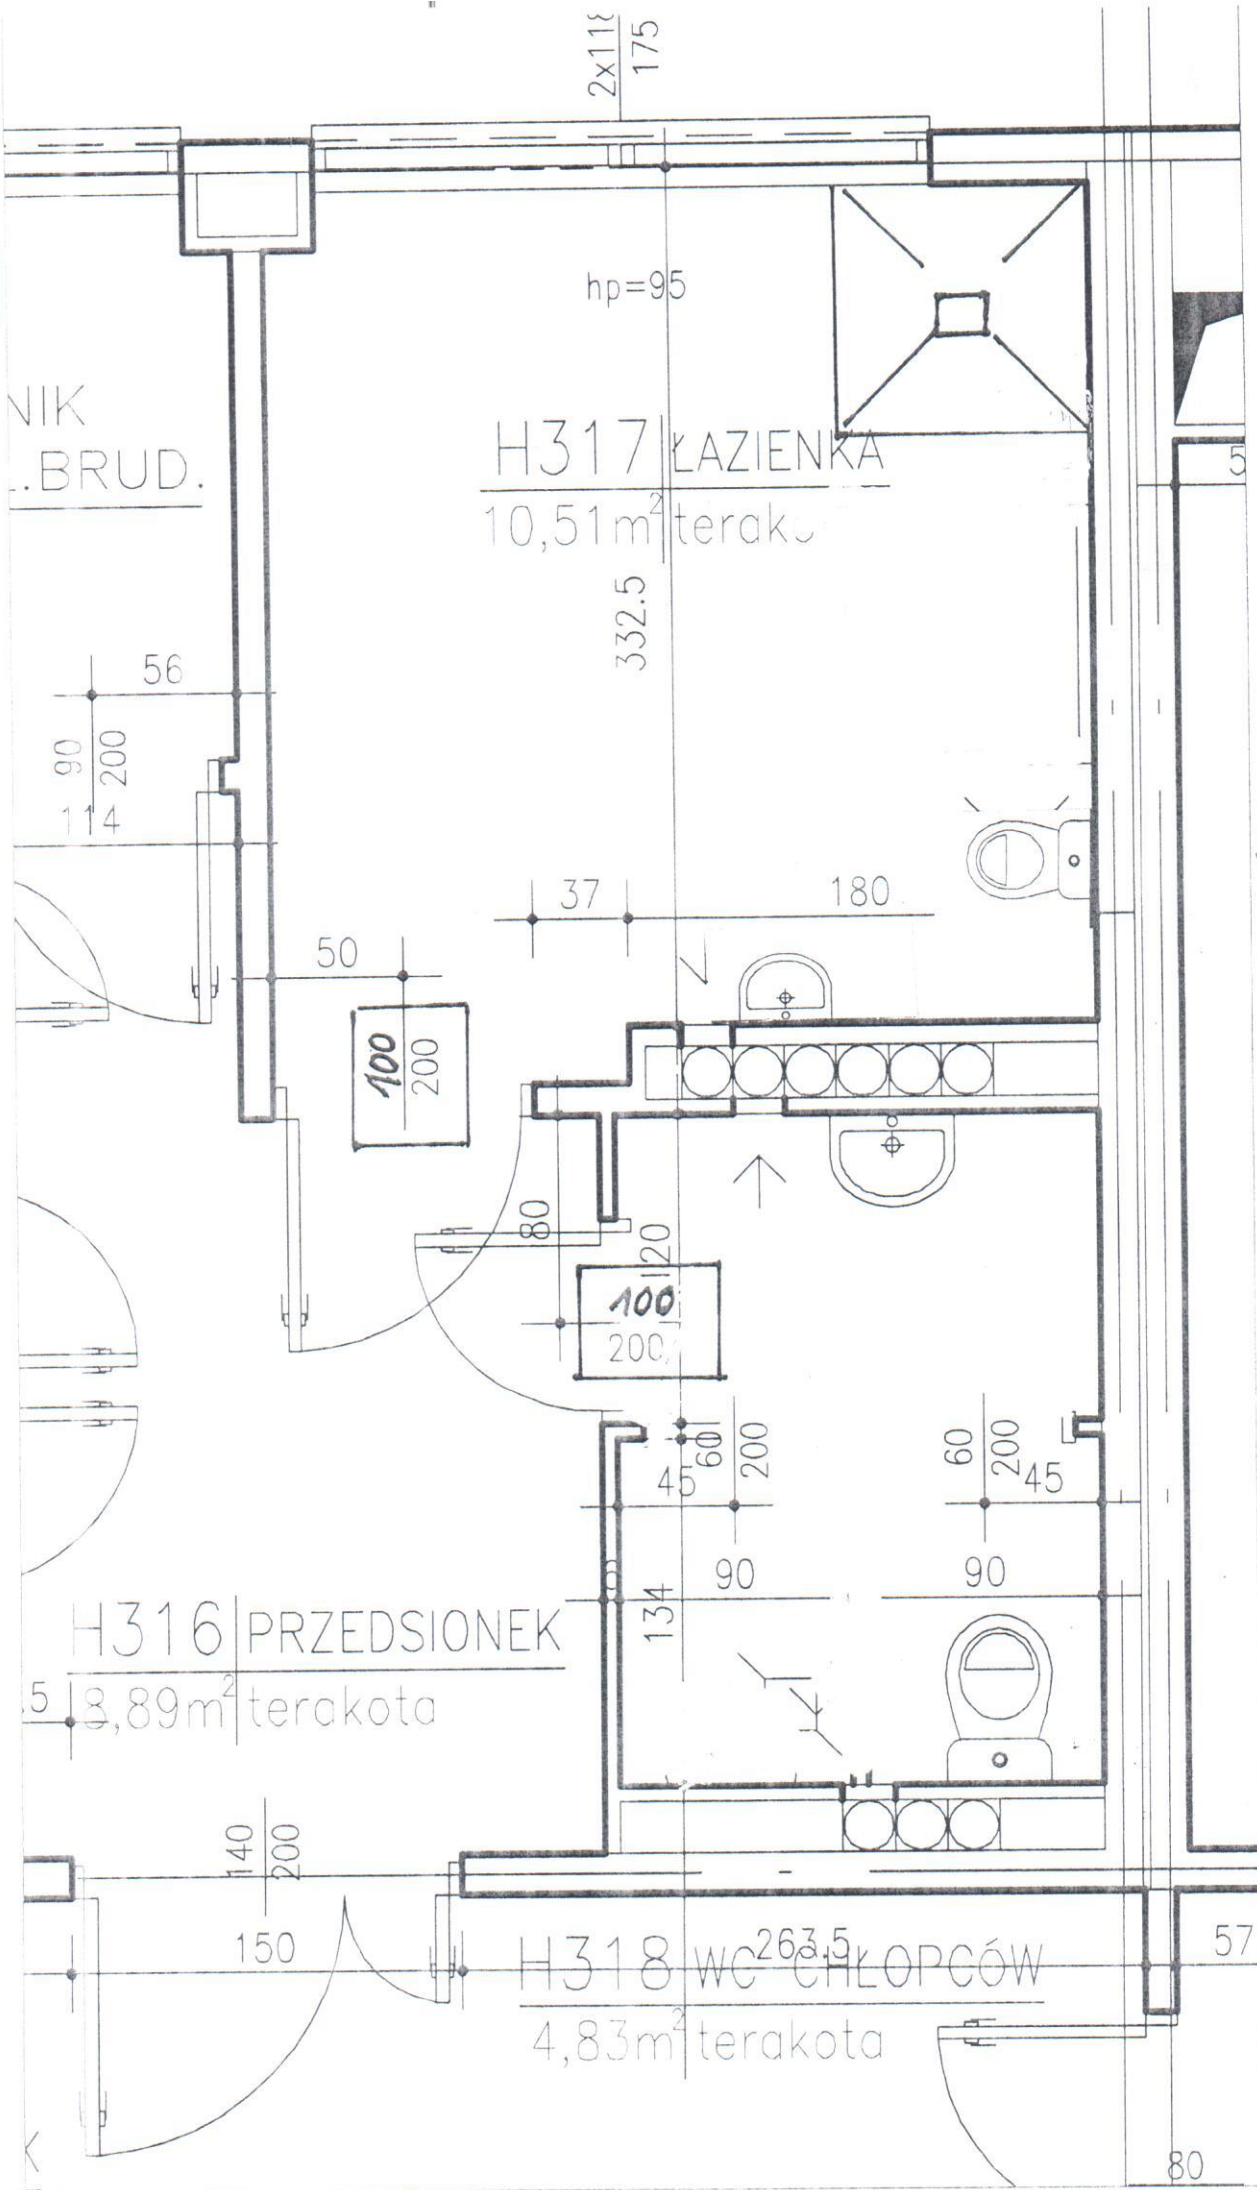

Projekt Bud. H poziom 0
Załącznik nr. 10c

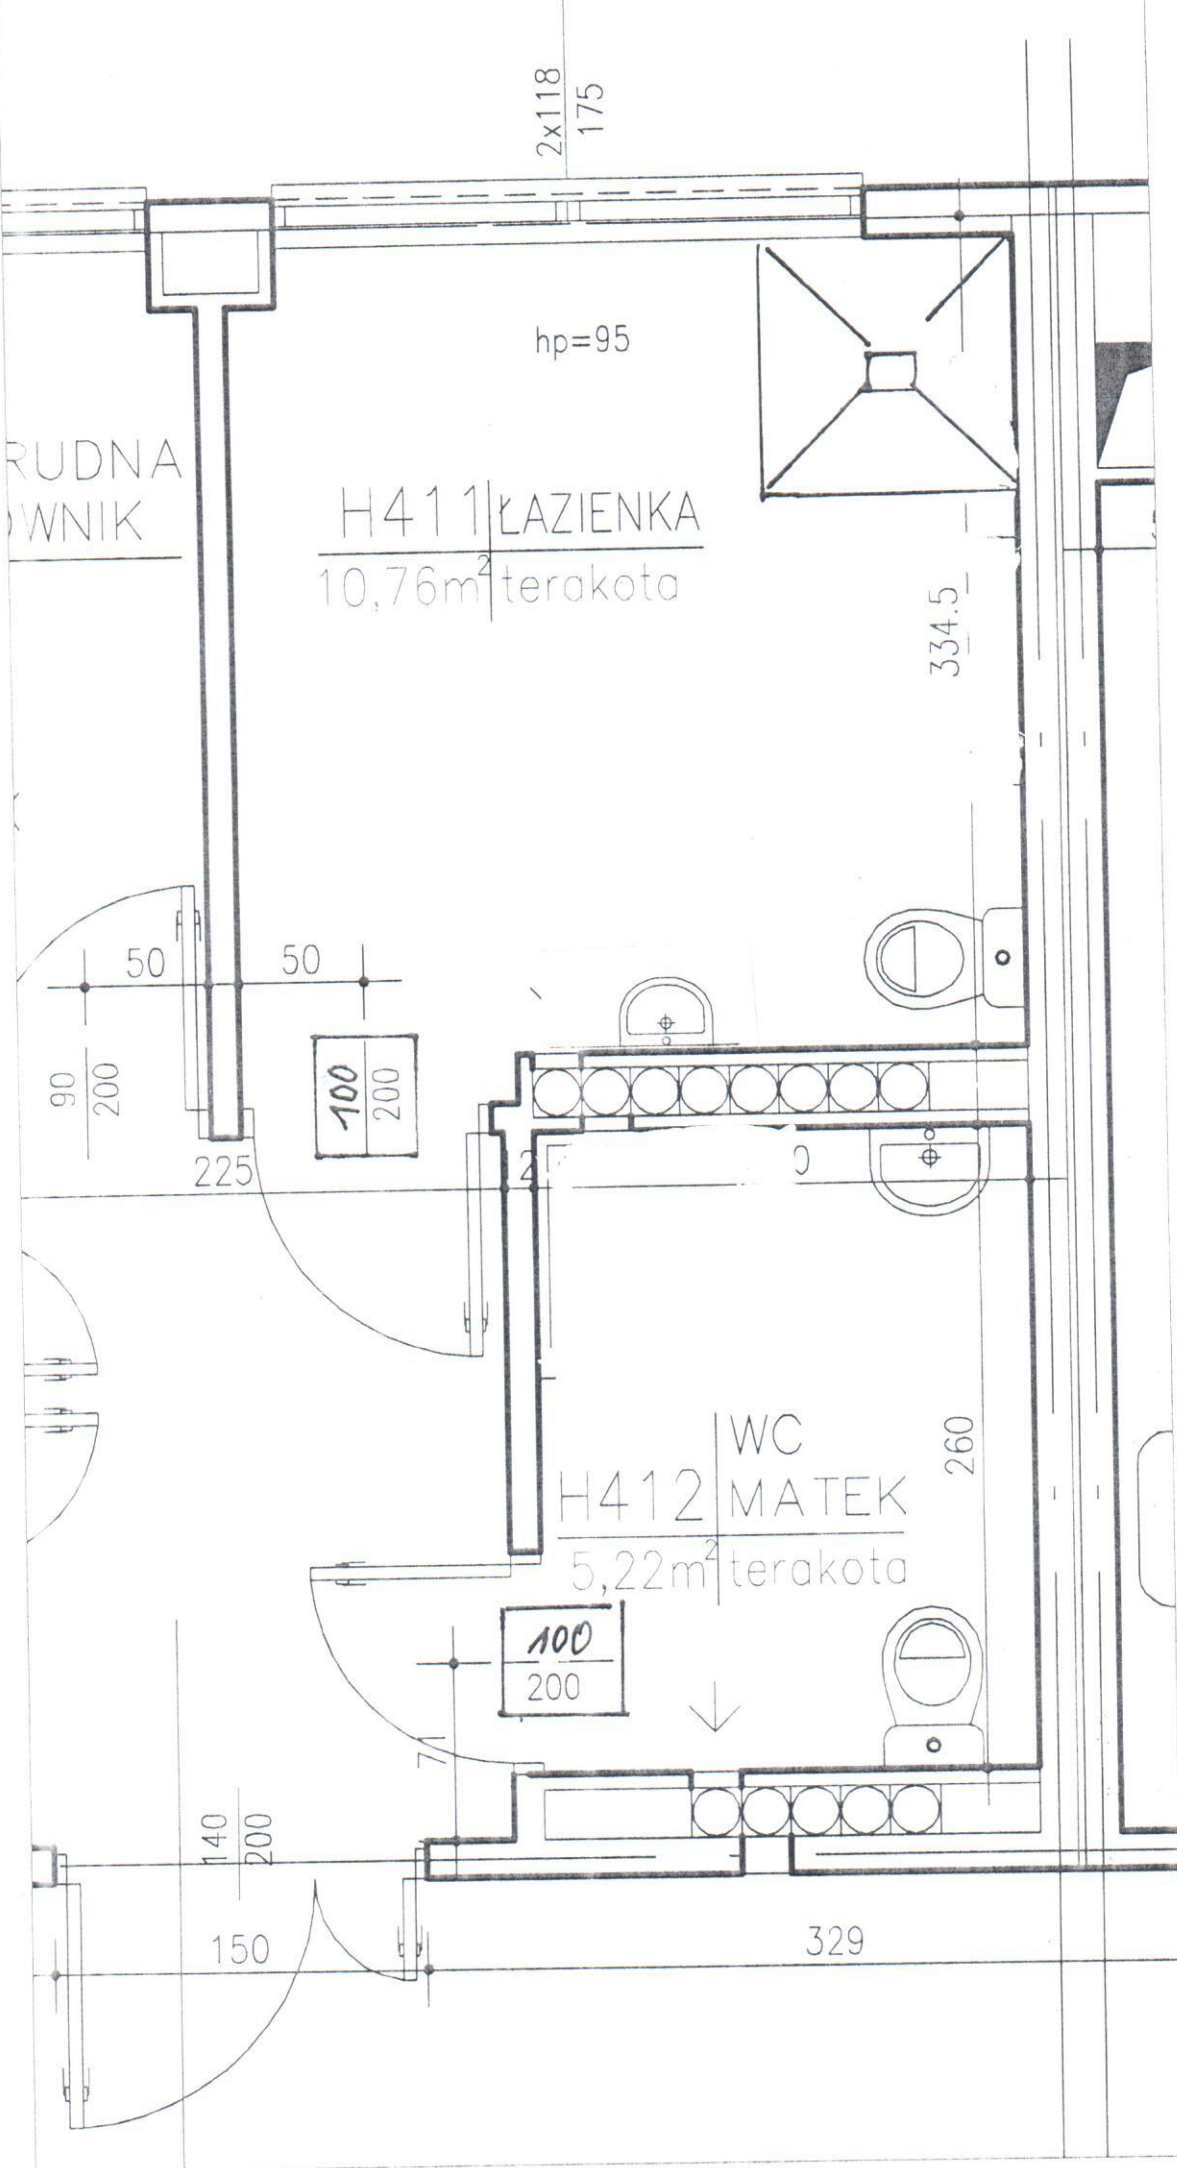

2x118
175

hp=95

RUDNA
OWNIK

H411 ŁAZIENKA
10,76m² terakota

334.5

50 50
90 200

100
200

225

WC
H412 MATEK
5,22m² terakota

260


100
200

140
200

150

329

Projekt Bud. H poziom 1
Zatycznik 10d

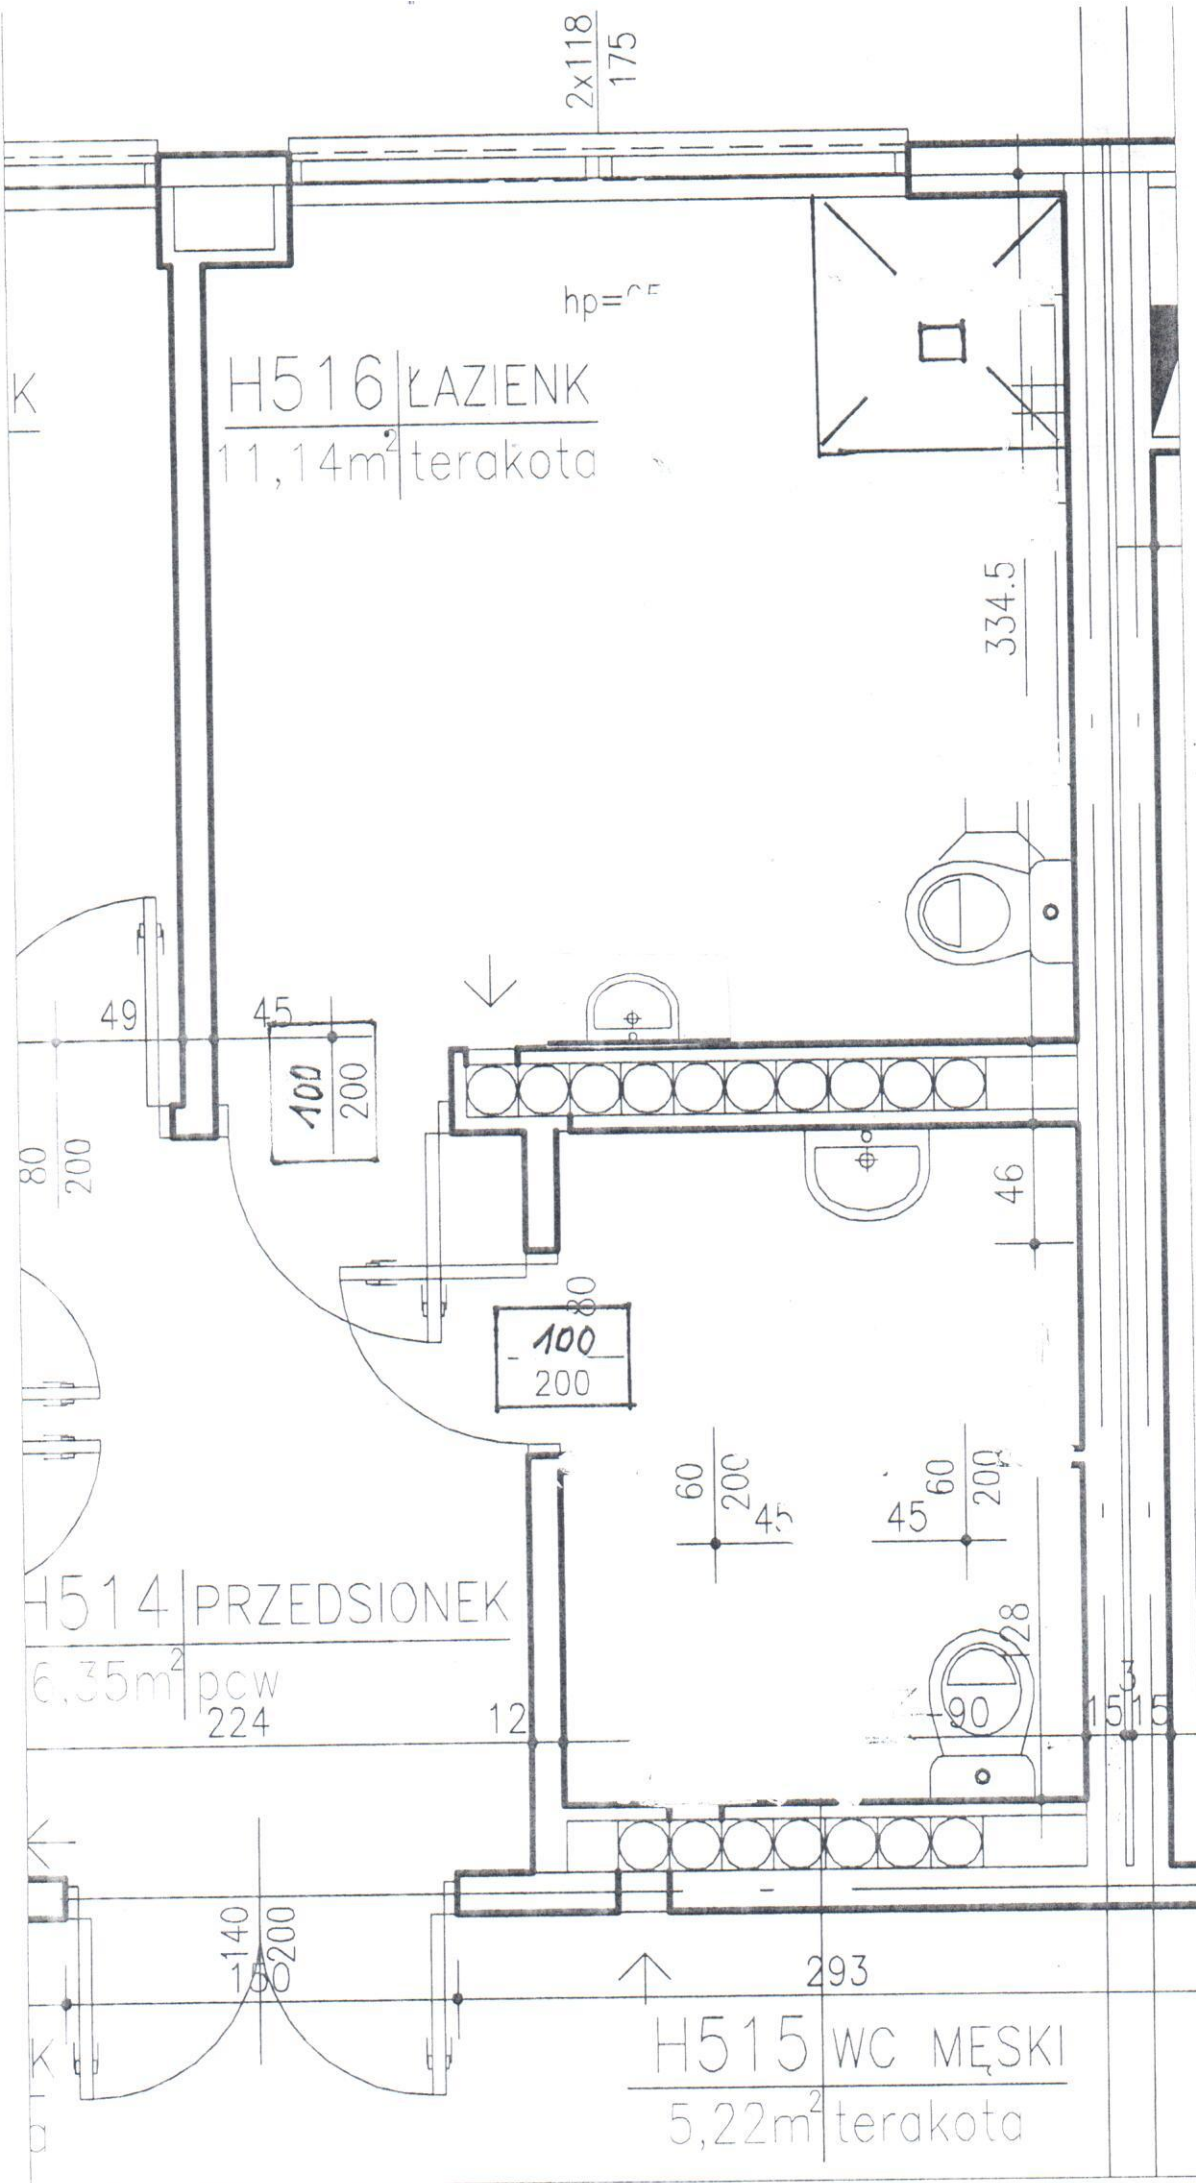

Projekt Bud. H poziom 2
Zakaznik nr. 10e