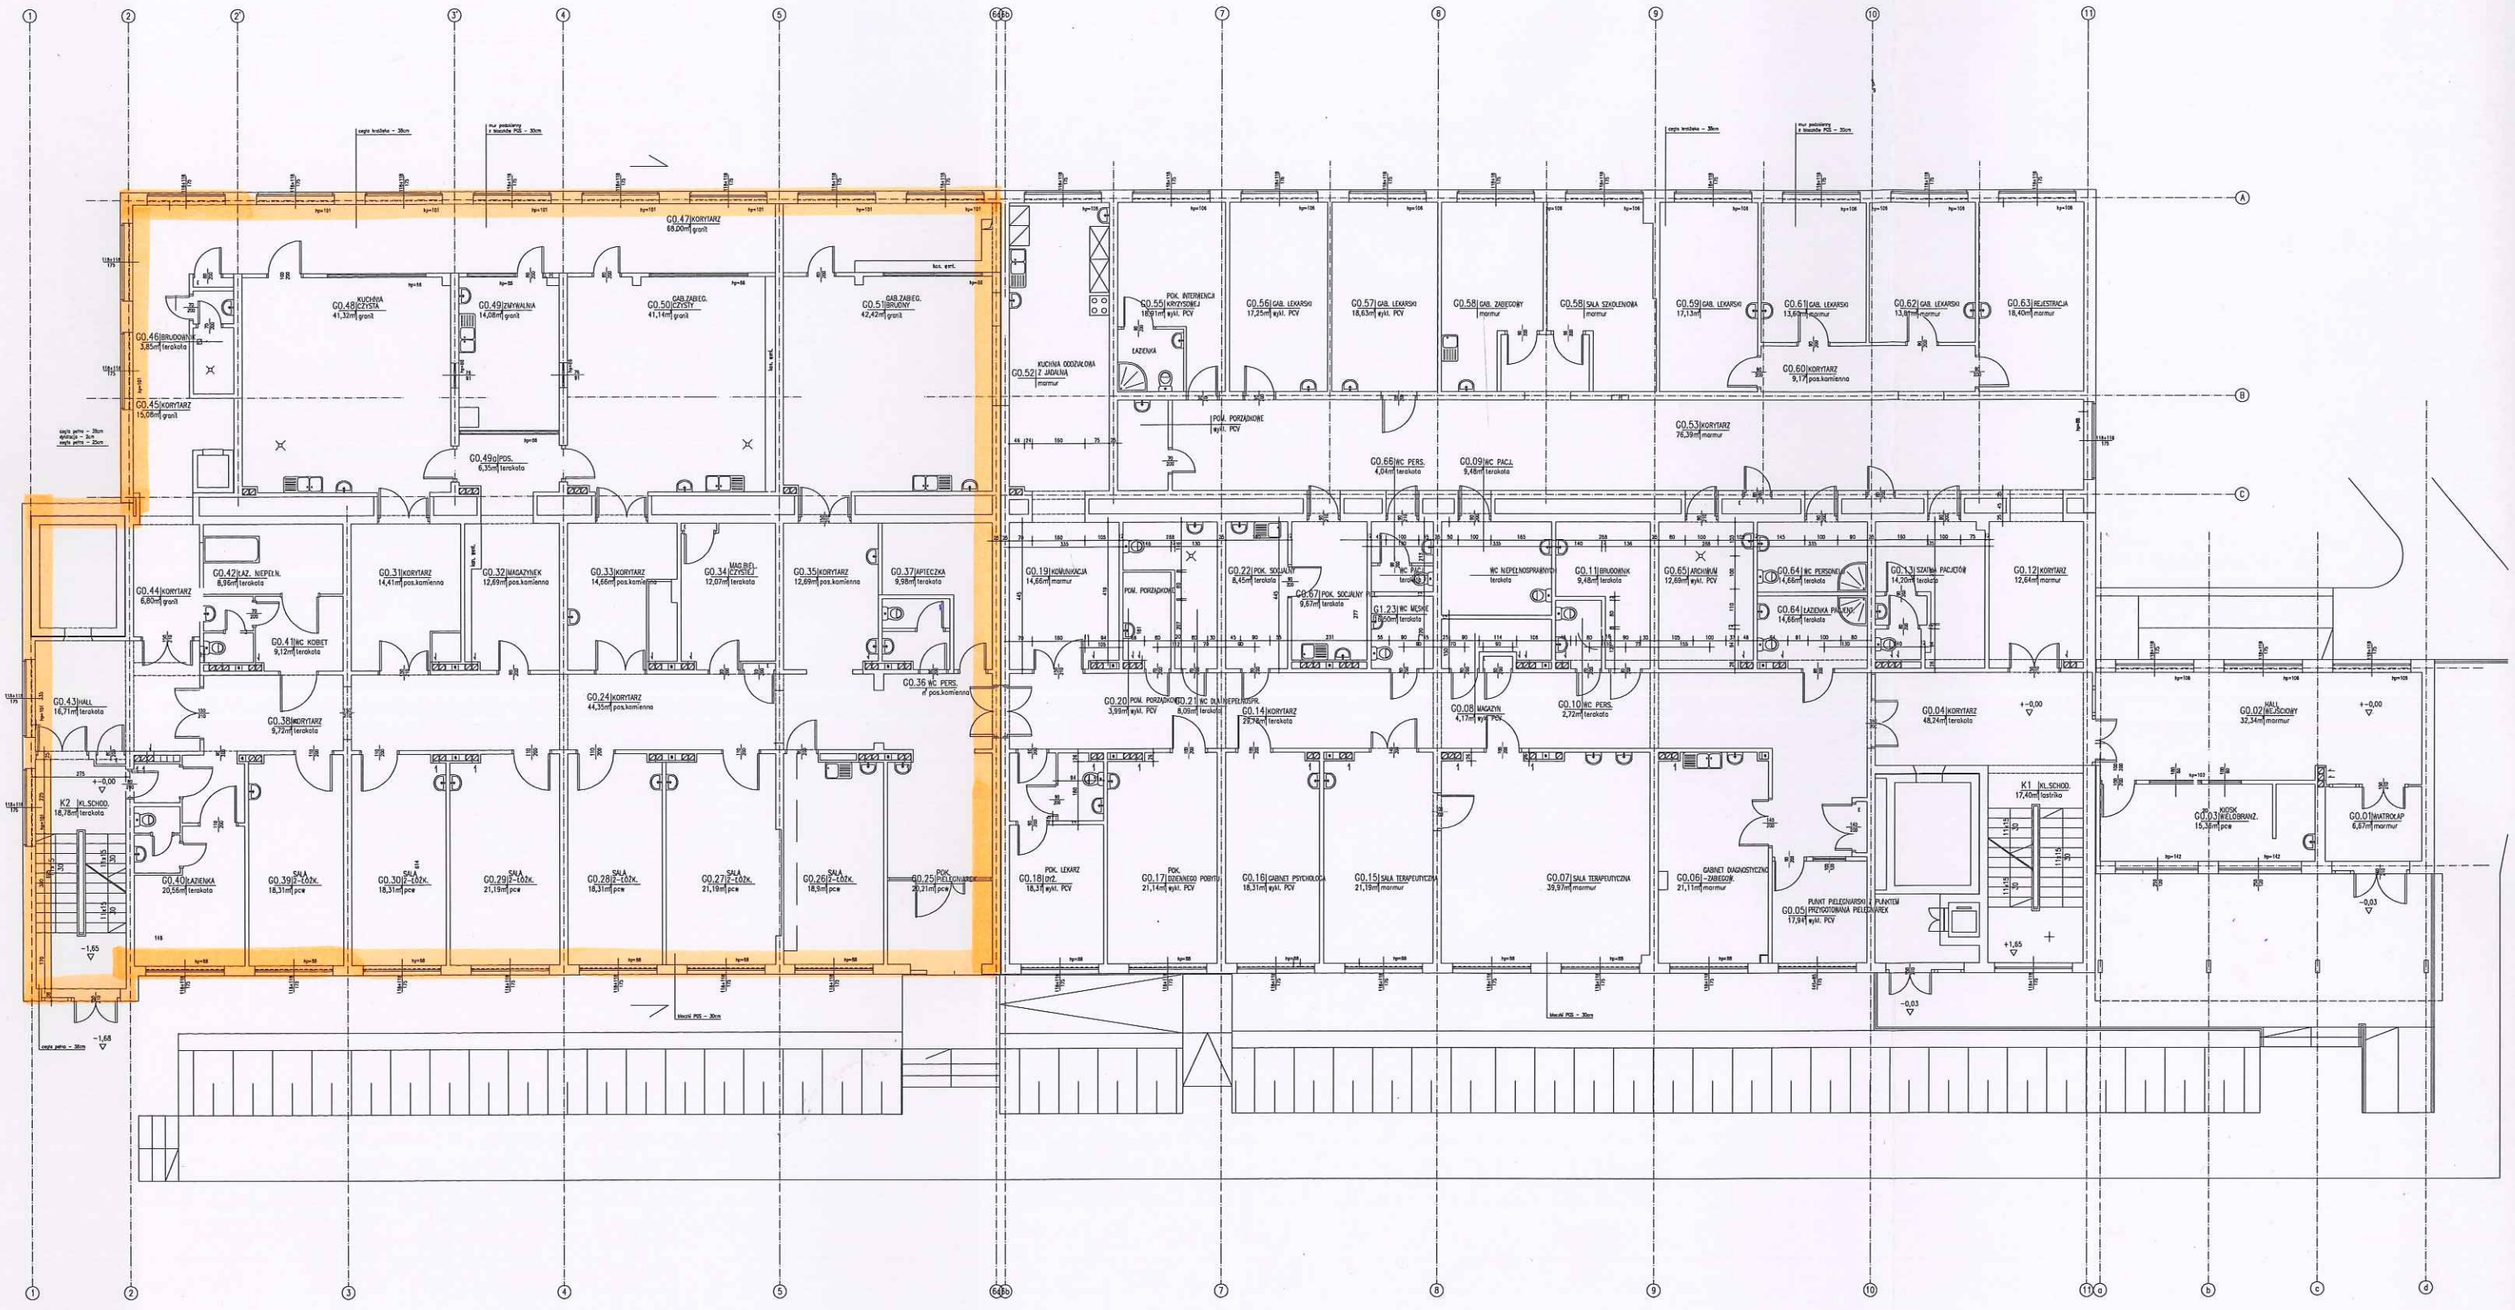

– część poziomu „0" budynku objęta zmianą opracowania projektowego