


c.o zasilanie Dn100
c.o powrót Dn100
para 1,2 MPa Dn65
kondensat Dn32

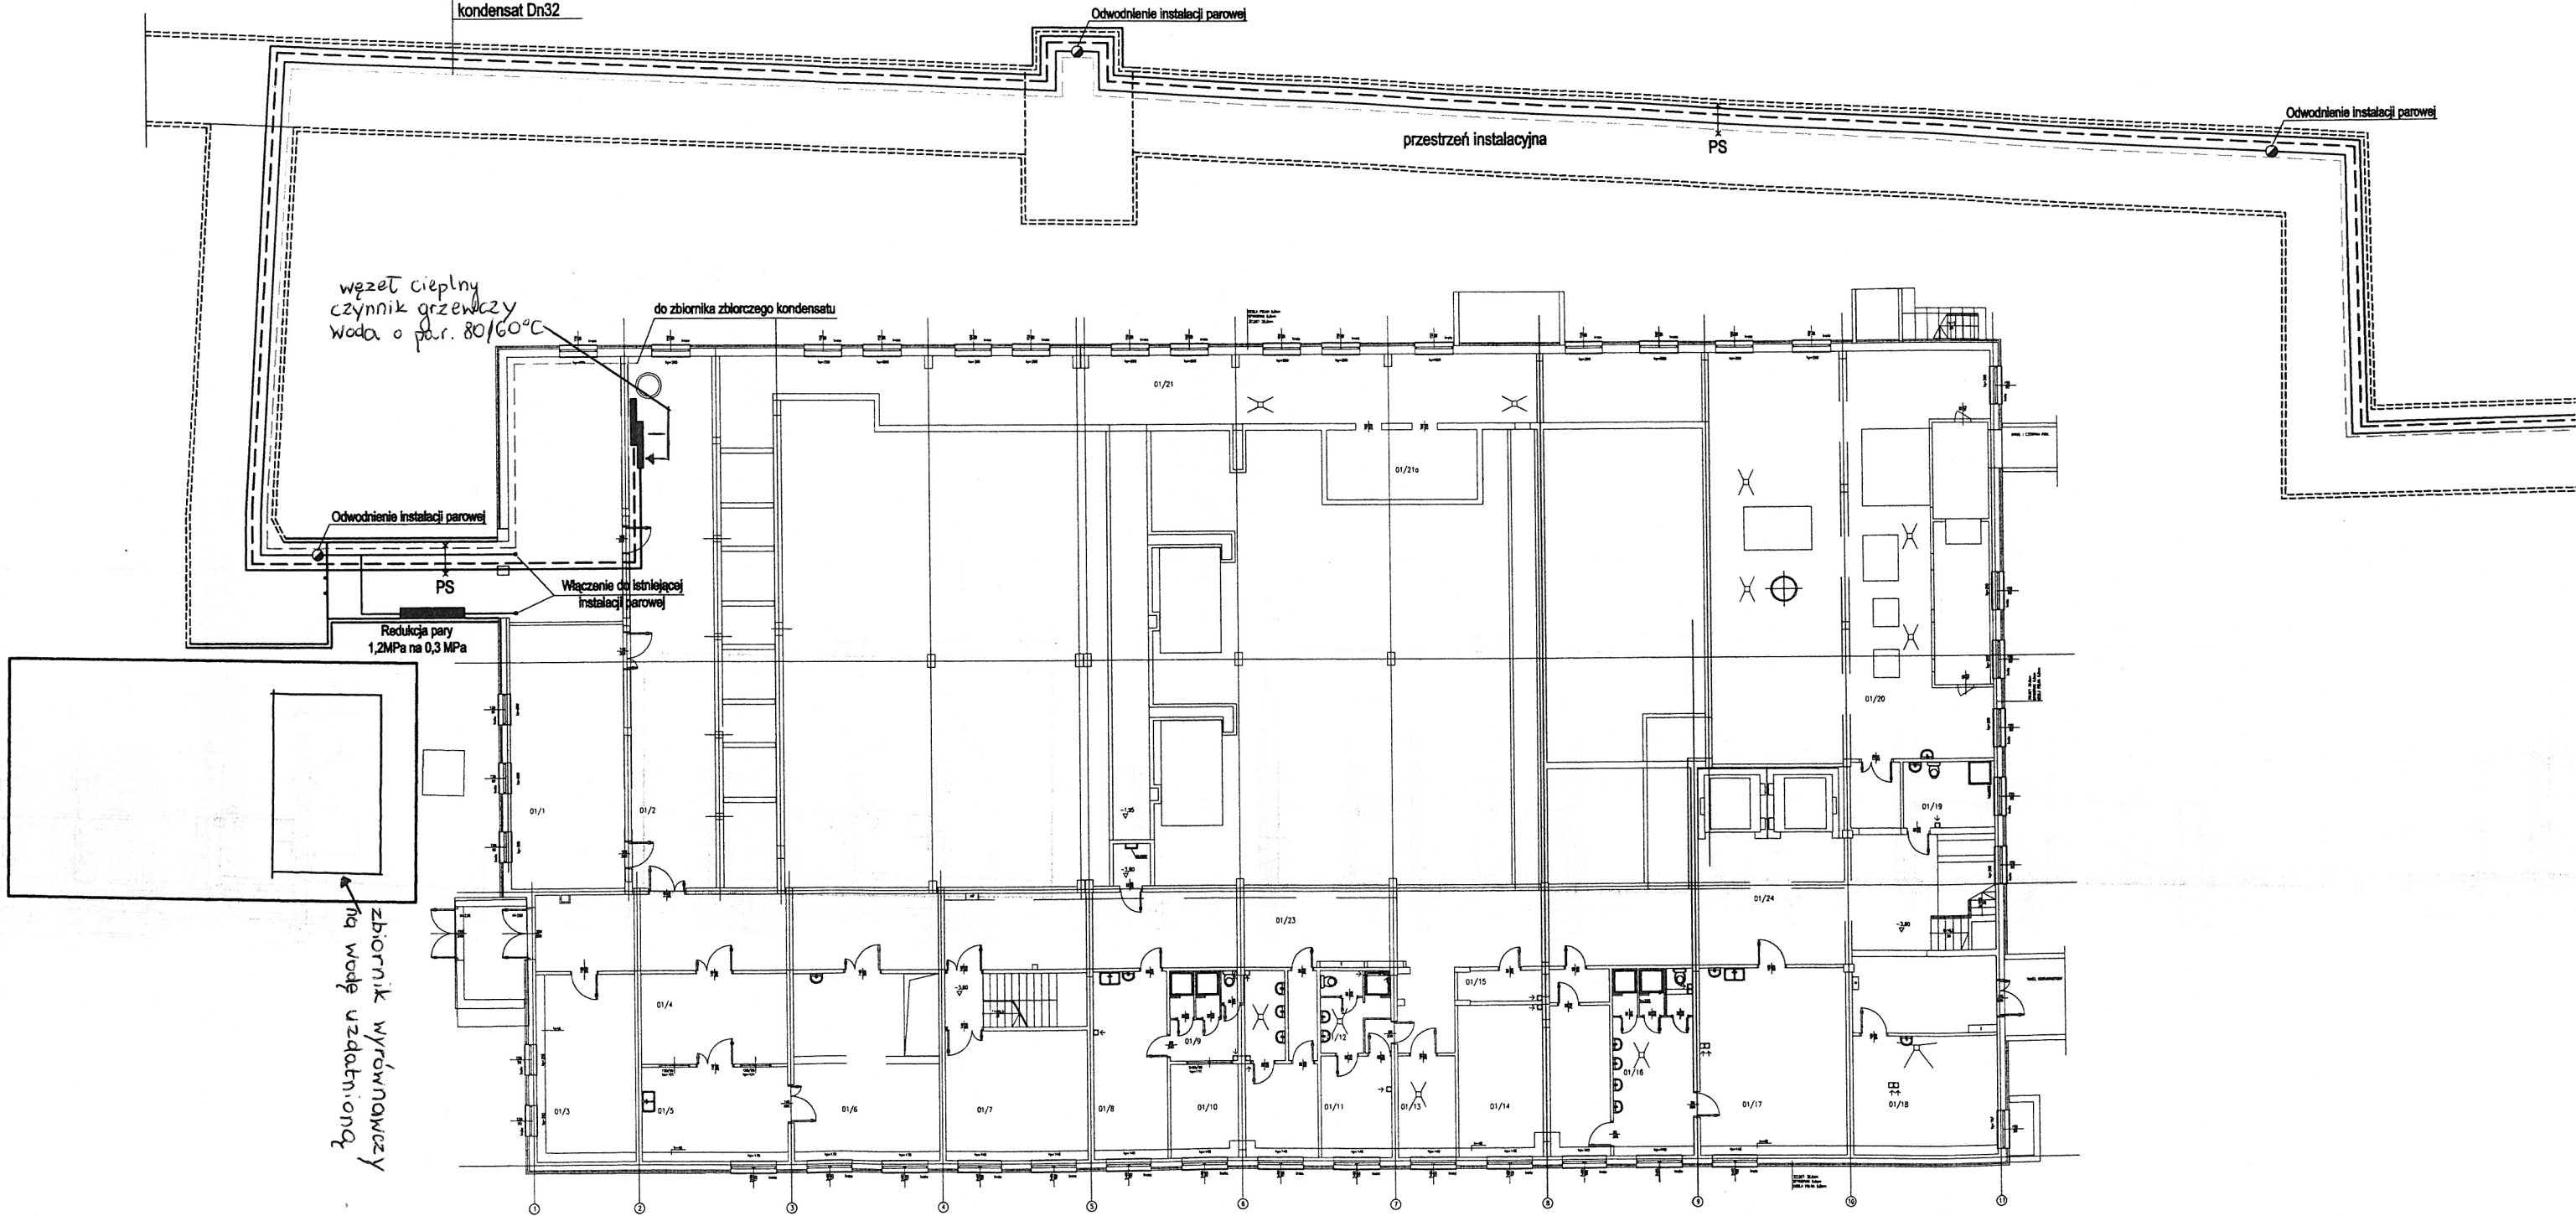

węzeł cieplny
czynnik grzewczy
Woda o par. 80/60°C

zbiornik wyrównawczy
na wodę uzdatnioną

Włoczenie do istniejącej
instalacji parowej

Redukcja pary
1,2MPa na 0,3 MPa

do zbiornika zbiorczego kondensatu

przeźreń instalacyjna

PS

Odwodnienie instalacji parowej

Odwodnienie instalacji parowej

Odwodnienie instalacji parowej

01/1

01/2

01/3

01/4

01/5

01/6

01/7

01/8

01/9

01/10

01/11

01/12

01/13

01/14

01/15

01/16

01/17

01/18

01/21

01/21a

01/20

01/19

01/24

01/23