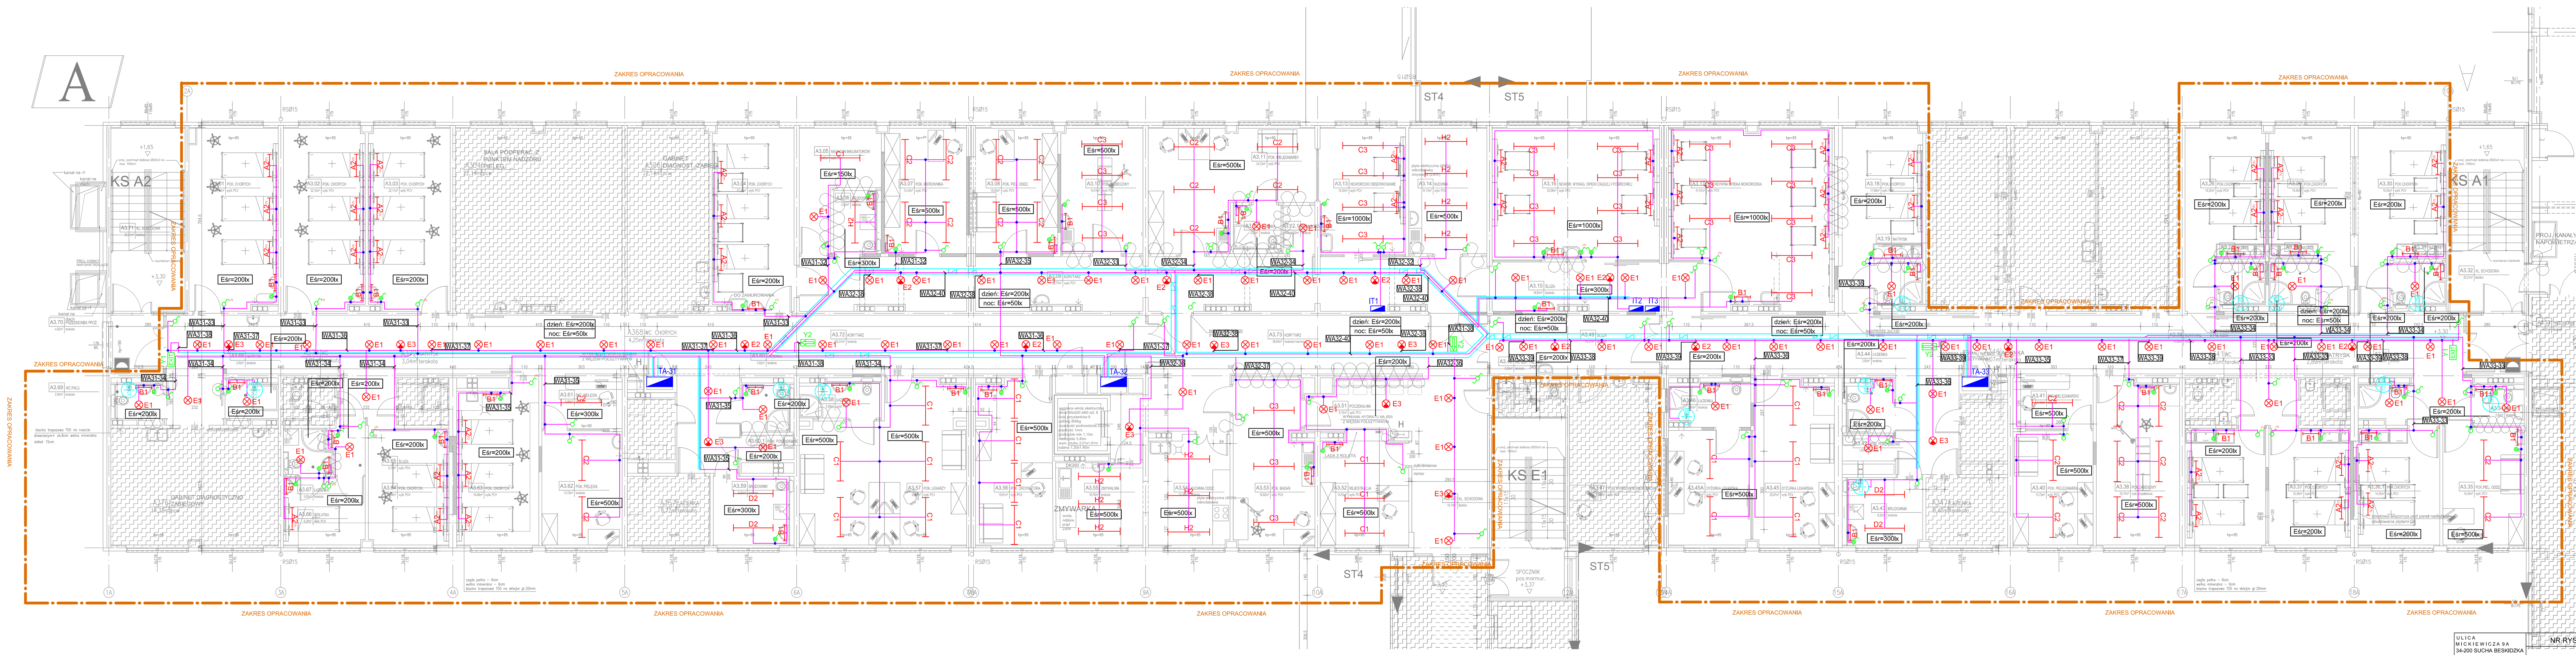

LEGENDA:

TIR...	tablica rozdzielcza / rozdzielnia główna /
A2	wypust oświetleniowy; świetlówka 2x54W +1x39W
B1	oprawa świetlówkowa, 1x14W naścienna; IP44
C1	oprawa świetlówkowa, 1x80W nastropowa; IP65
C2	oprawa świetlówkowa, 2x80W nastropowa; IP65
C3	oprawa świetlówkowa, 3x80W nastropowa; IP65
D2	oprawa świetlówkowa, 2x35W nastropowa; IP54
E1 B	oprawa typu downlight / naścienna 1x26W oprawa LED; IP44
E2	oprawa typu downlight, awaryjna (1h), 1x3W oprawa LEDowa; IP20; z optyką asymetryczną
E3	oprawa typu downlight, awaryjna (1h), 1x3W oprawa LEDowa; IP20; z optyką symetryczną
E4	oprawa typu downlight, awaryjna (1h), 3x1W oprawa LEDowa; IP44; z optyką asymetryczną
F2	oprawa świetlówkowa, 2x49W nastropowa; IP54
H2	oprawa świetlówkowa, 2x49W nastropowa; IP54
H1	oprawa nastropowa; 3W; IP65; awaryjna (1h)
X1	oprawa typu downlight, awaryjna (1h), 1x3W oprawa LEDowa; IP41; z optyką symetryczną
Y1 EXIT	oprawa kierunkowa jednostronna; naścienna; 1,2W; IP44; awaryjna (1h)
Y7 EXIT	oprawa kierunkowa jednostronna; naścienna; 1,2W; IP65; awaryjna (1h)
Y8 EXIT	oprawa kierunkowa dwustronna; nastropowa; 1,2W; IP65; awaryjna (1h)
	przycisk; 250V/10A; IP20
	wyłącznik jednobiegunowy; 250V/10A; IP20
	wyłącznik dwubiegunowy; 250V/10A; IP20
	wyłącznik schodowy; 250V/10A; IP20
	wyłącznik schodowy; 250V/10A; IP44
	wyłącznik jednobiegunowy; 250V/10A; IP44
	oznaczenie napędu wentylatora WS-wentylator ścienny moc napędu [kW]
	korytko kablowe
TO1/1	kable i przewody oznaczenie kabla + tablica / nr obwodu; np. TO1/1 = tablica T1O / obw. nr 1

ULICA MICKIEWICZA 9A
34-200 SUCHA BESKIDZKA

BIURO ARCHITEKT KACZMARCZYK

NR RYS. **E-31**

PRZEDMIOT RYSUNKU

PLAN INSTALACJI OŚWIETLENIA RZUT POZIOMU +1

BLOK A

SKALA	1:100		
KOD	310AK	BRANŻA	STADIUM
		INSTAL. ELEKTRYCZNE	PROJ. WYKONAWCZY.

PROJEKTANT	SPRAWDZAJĄCY
IMIĘ I NAZWISKO, SPECJALNOŚĆ, NR UPRAWNIEŃ, PODPIS	
mgr inż. KRZYSZTOF RYBUS UPRAWNIENIA NR MAP/ 0246/ PWOE/ 04	mgr inż. ANDRZEJ STEHLIK UPRAWNIENIA NR 109-Km/73
OPRACOWAŁ	inż. GRZEGORZ ZAJĄC

NAZWA OBIEKTU	REMONT I PRZEBUDOWA POMIESZCZEŃ W BUDYNKU A
ADRES OBIEKTU	KROSNO UL. KORCZYŃSKA 57, DZIAŁKA 1072/85, 1072/89, OBRĘB KROŚCIENKO NIŻNE 0006
DATA 19.12.2016	INDEKS B