



Rys 1 - bud. D+Apteka - poziom +1

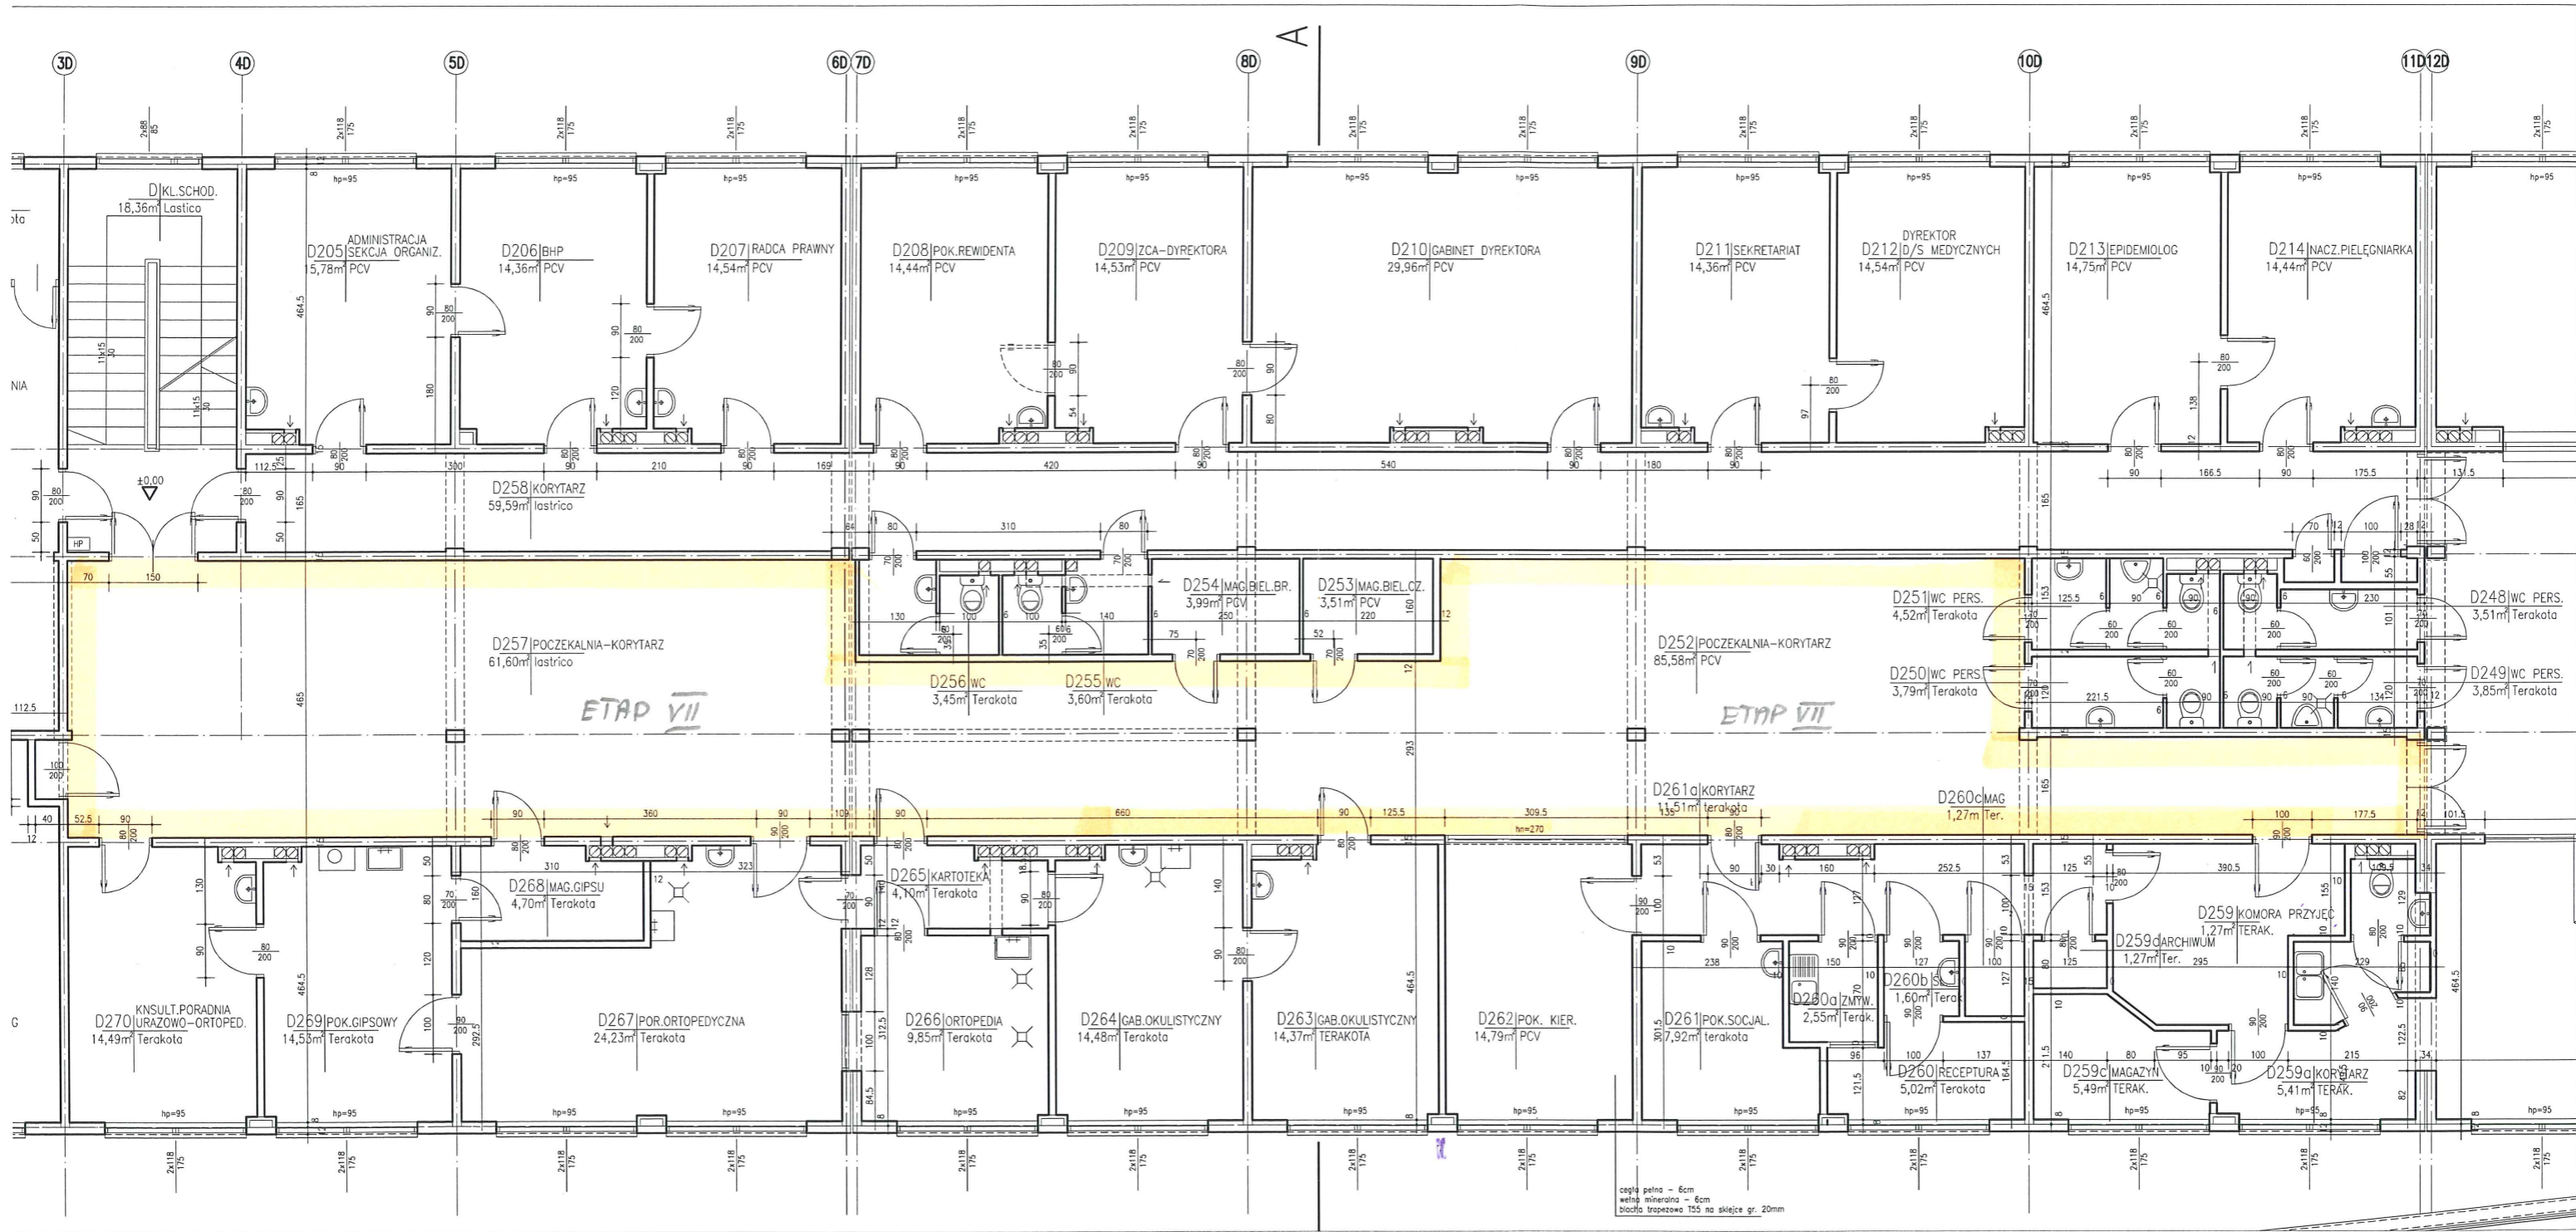


cegla pełna - 6cm  
 wełna mineralna - 6cm  
 bloki trapezowe 155 na skrajce gr. 20mm



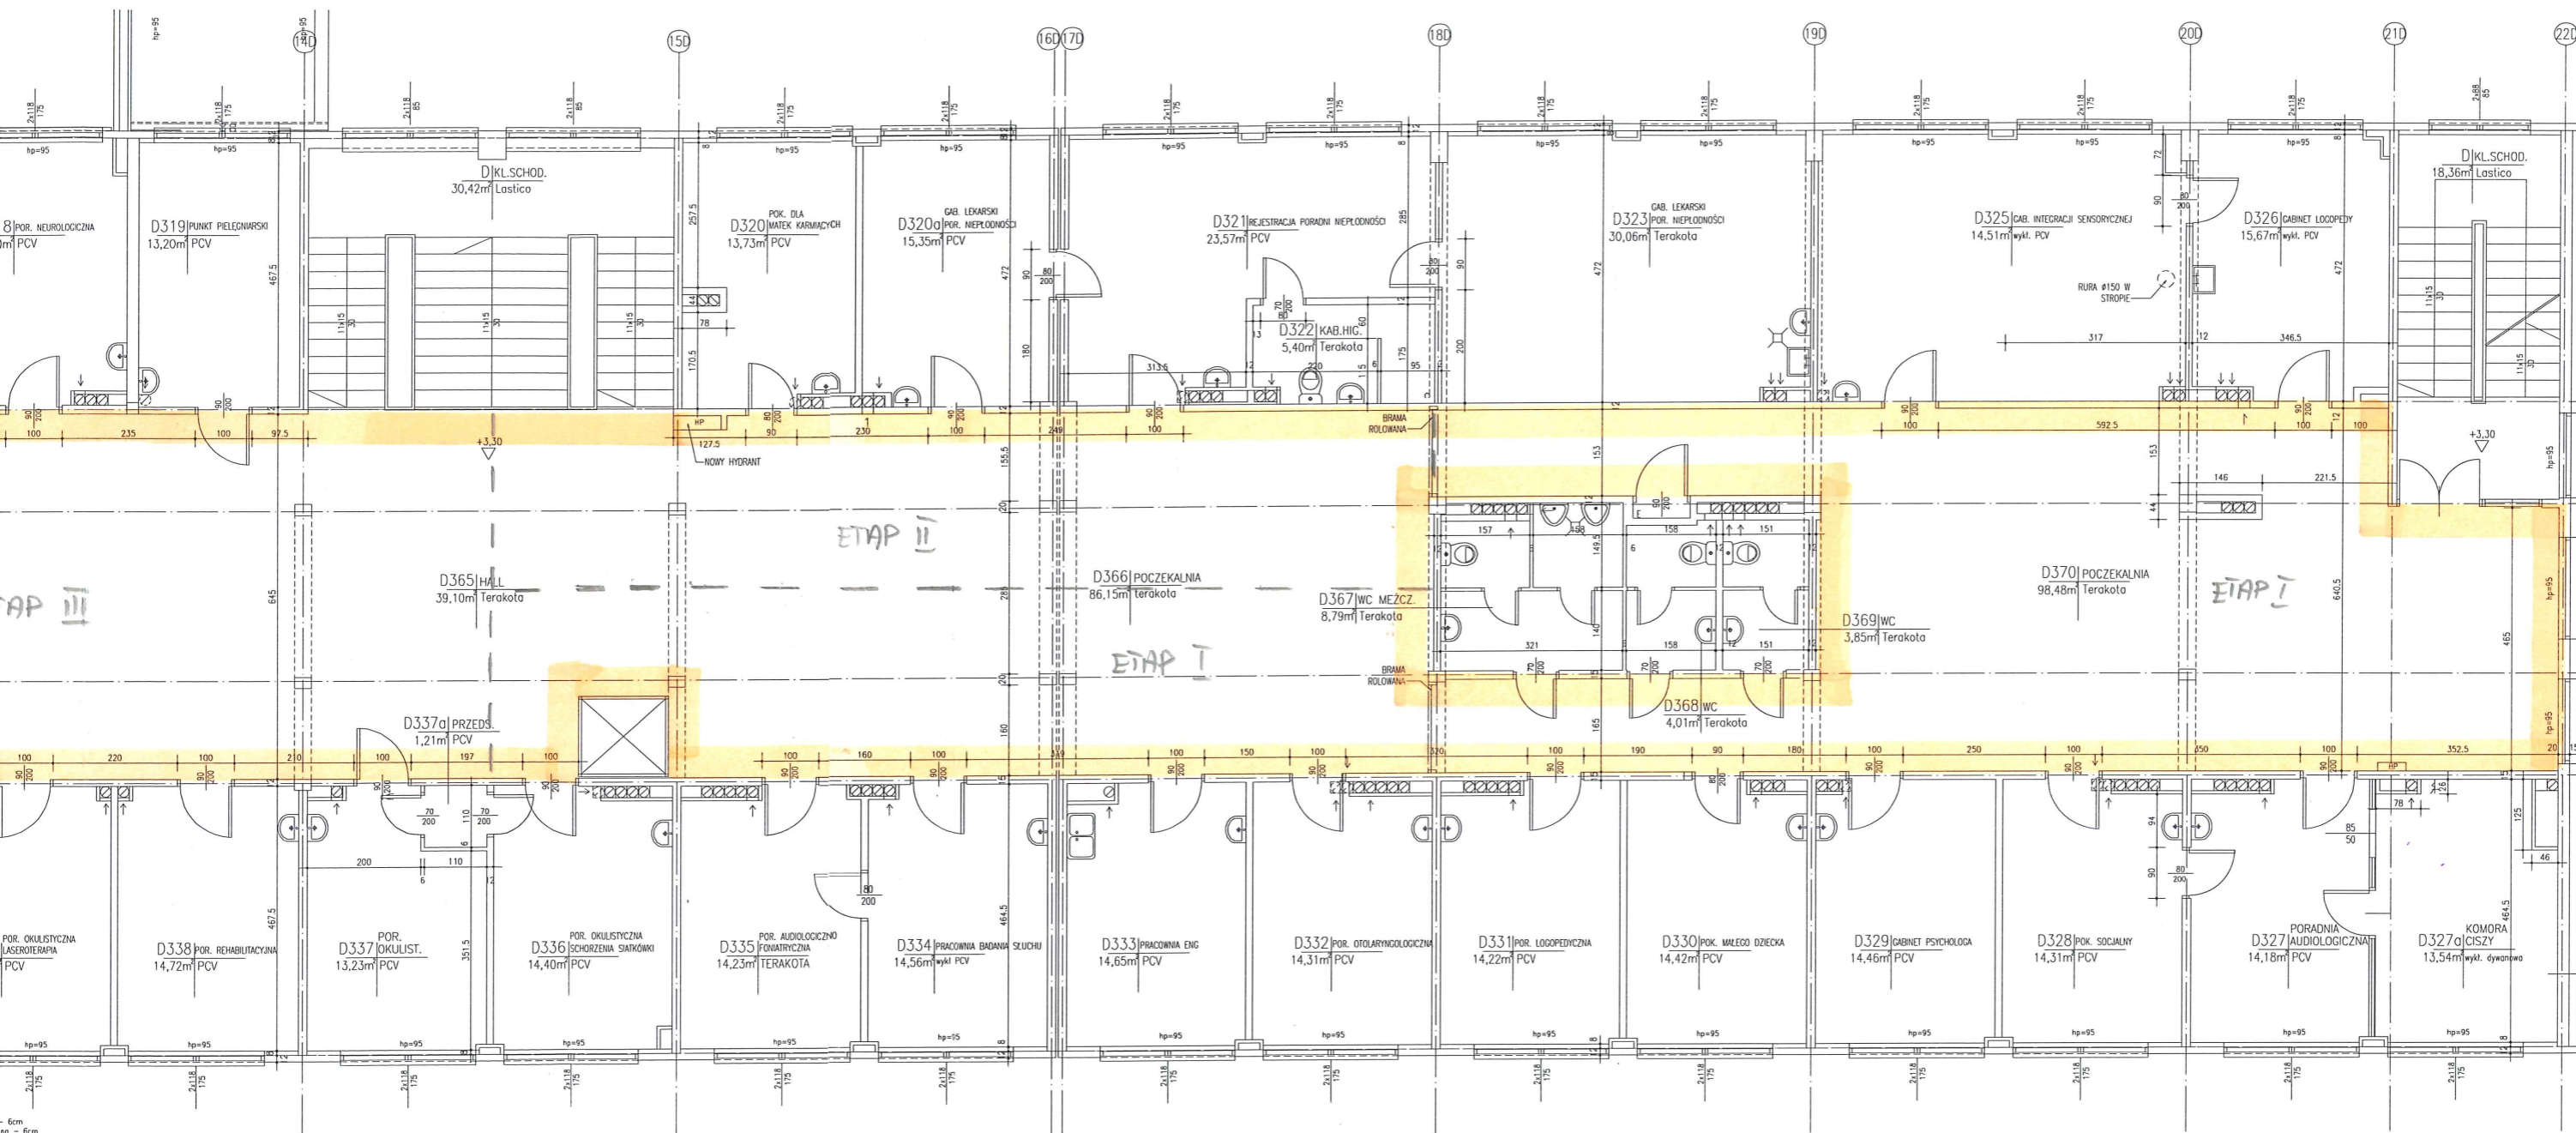

poziom "+2"

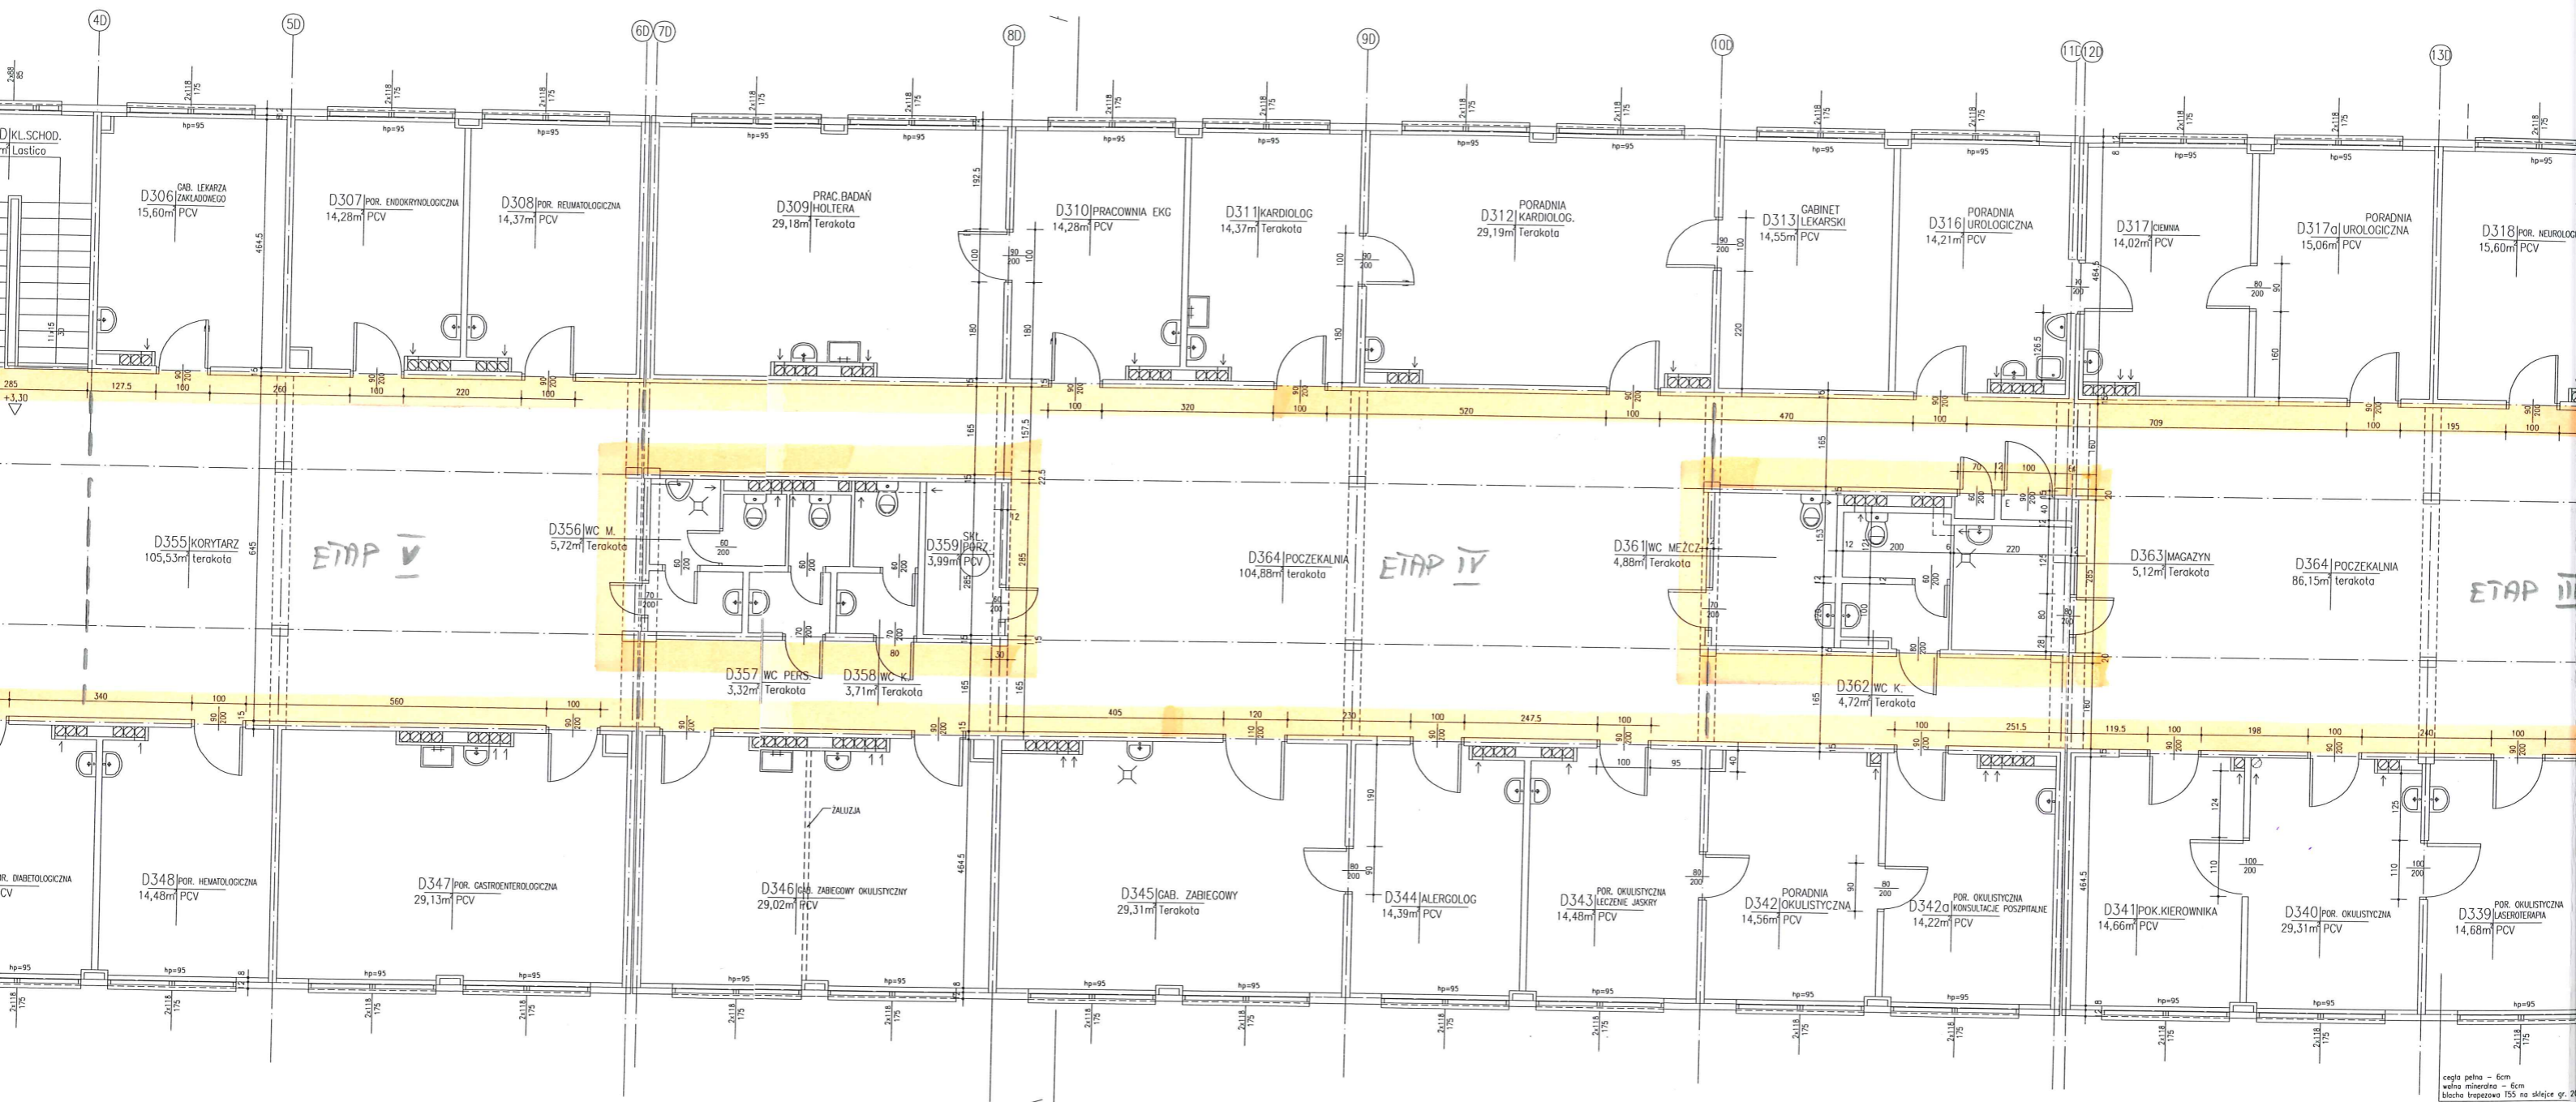

cegła pełna - 6cm  
wełna mineralna - 6cm  
blocha trapezowa 155 na ścianie gr.

Rys. 2 - bud. D + Apteka - poziom "+2"

